
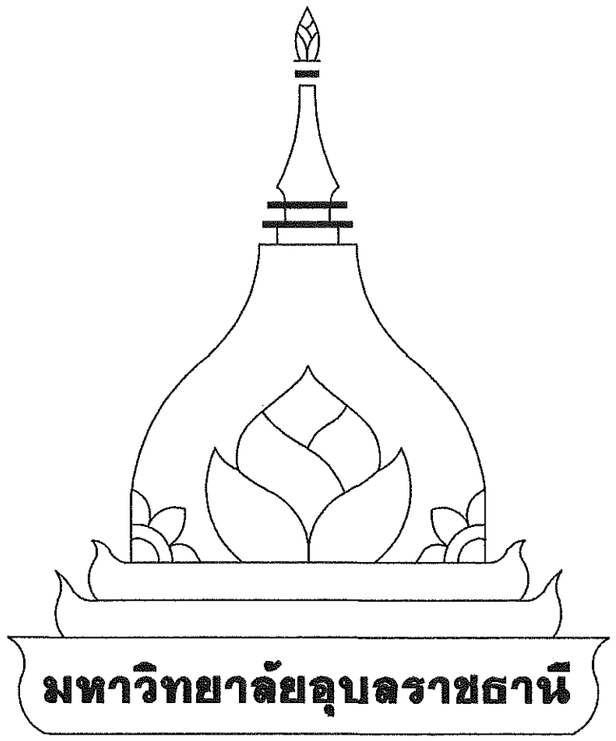


โครงการ
ปรับปรุงที่จอดรถจักรยานยนต์คณะวิศวกรรมศาสตร์

จัดทำโดย งานสำรวจและออกแบบ กองกายภาพและสิ่งแวดล้อม

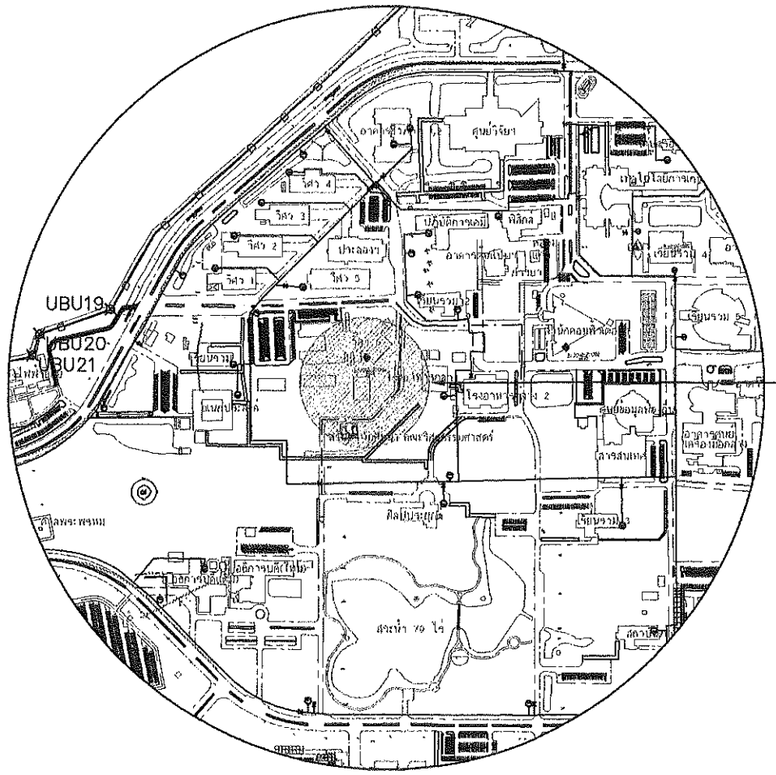

บริเวณที่ตั้งโครงการ

หมายเหตุข้อกำหนดโครงการ


ผู้รับจ้างถือเป็นผู้เชี่ยวชาญในการก่อสร้าง ได้ตรวจแบบก่อสร้างตลอดจนรายการก่อสร้างโดยละเอียดและเป็นที่เข้าใจโดยตลอดแล้วและราคาค่าจ้างได้รวมค่าใช้จ่ายในการก่อสร้างที่ต้องแก้ไขให้เป็นไปตามวัตถุประสงค์ ประโยชน์ใช้สอย ความแข็งแรงและความสวยงามของงานก่อสร้างและได้เผื่อเวลาสำหรับการแก้ไขที่อาจเกิดขึ้นแล้ว หากปรากฏความผิดพลาด คลาดเคลื่อนของแบบและรายการก่อสร้างด้วยประการใดๆก็ตาม ผู้รับจ้างต้องทำการแก้ไขด้วยค่าใช้จ่ายของผู้รับจ้างเองและยอมชายอายุสัญญาไม่ได้

ระยะต่างๆและมาตรฐานต่างๆ ให้ถือเอาตัวเลขที่ระบุในแบบเป็นหลัก ตัวเลขที่เขียนผิดพลาดห้ามวัดจากแบบโดยตรง ถ้ามีข้อสงสัย ให้สอบถามผู้ควบคุมงาน หรือผู้ออกแบบ ก่อนดำเนินการก่อสร้างทุกครั้ง หากมีส่วนหนึ่งส่วนใดที่แบบและรายการประกอบแบบขัดแย้งกันหรือไม่ชัดเจน ผู้รับจ้างจะต้องรีบแจ้งแก่ผู้ควบคุมงาน ผู้ออกแบบ เพื่อให้จัดการแก้ไขในทันที โดยให้ถือคำวินิจฉัยของผู้ออกแบบเป็นข้อยุติ ผู้รับจ้างจะต้องตรวจสอบงานก่อสร้างกับแบบก่อสร้างและรายการประกอบแบบต่างๆในทุกขั้นตอนหากมีความไม่ชัดเจนในแบบผู้รับจ้างจะต้องจัดทำแบบขยาย หรือแบบรายละเอียด SHOP DRAWING เสนอต่อผู้ควบคุมงานเพื่อพิจารณาอนุมัติ

แบบแปลนผังบริเวณ

SCALE 1 : 7500


รายการแก้ไข
โครงการ : ปรับปรุงที่จอดรถจักรยานยนต์ คณะวิศวกรรมศาสตร์
ที่ตั้ง มหาวิทยาลัยอุบลราชธานี
เจ้าของ มหาวิทยาลัยอุบลราชธานี
ผู้ออกแบบ นายพุทธินันท์ บุญเรือง
คณะพิจารณาแบบ รศ.ณัตรชัย กันยาวุธ นายโดมร หสินทะตระกูล นายสุพัฒ จารุกมล
ตรวจแบบ ผศ.ธนกร ทวีวุฒิ นายกมล ไพธีศรี
เขียนแบบ นายนิรันดร์ รัตนสังวน
ออกการบดี อนุมัติ 14/9/69 วัน เดือน ปี
แบบแสดง
หมวด A
แผ่นที่ A–01

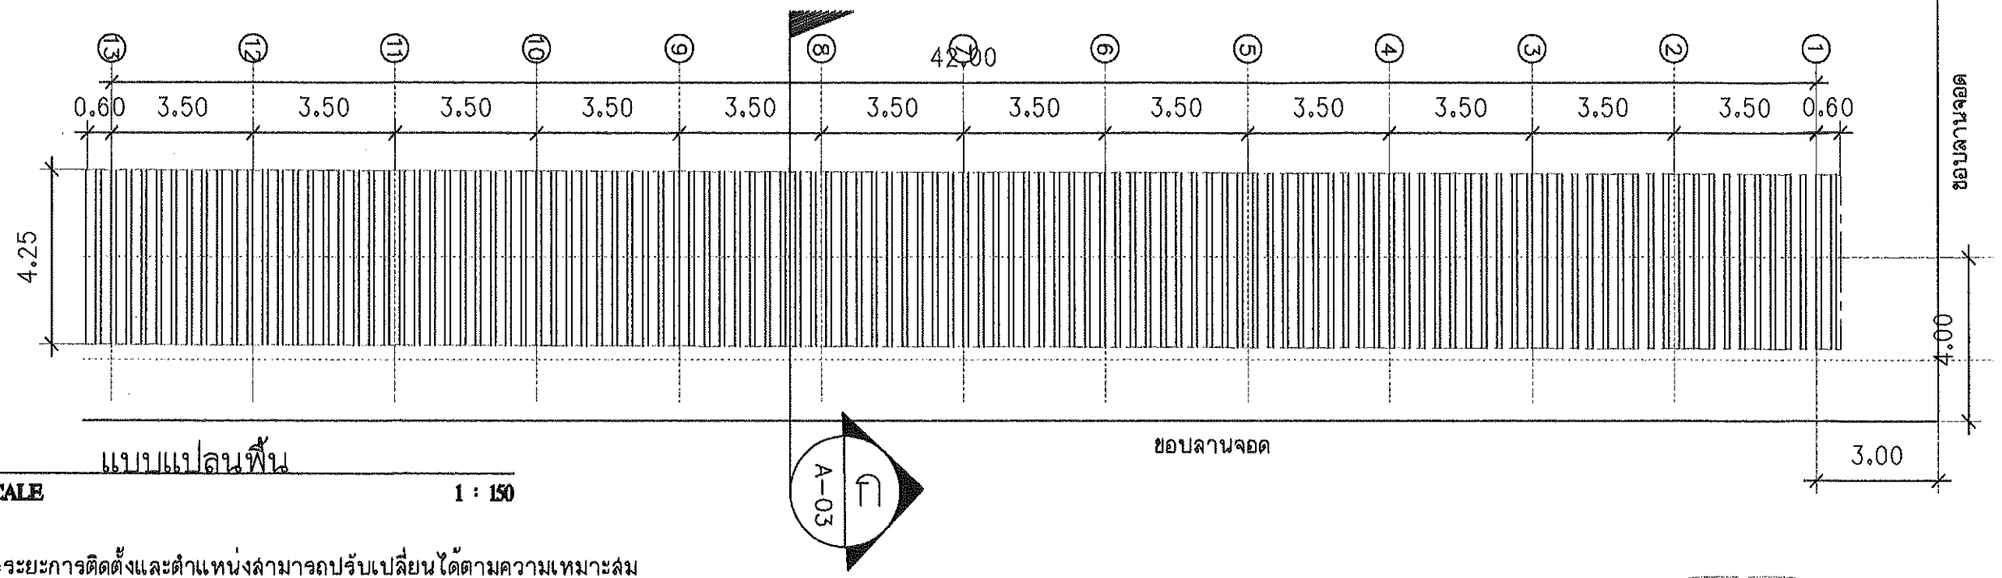

แบบแปลนพื้น


SCALE 1 : 150


*ระยะการติดตั้งและตำแหน่งสามารถปรับเปลี่ยนได้ตามความเหมาะสม
โดยต้องได้รับอนุญาตจากผู้ควบคุมงานทุกครั้ง ก่อนเริ่มดำเนินงานใด

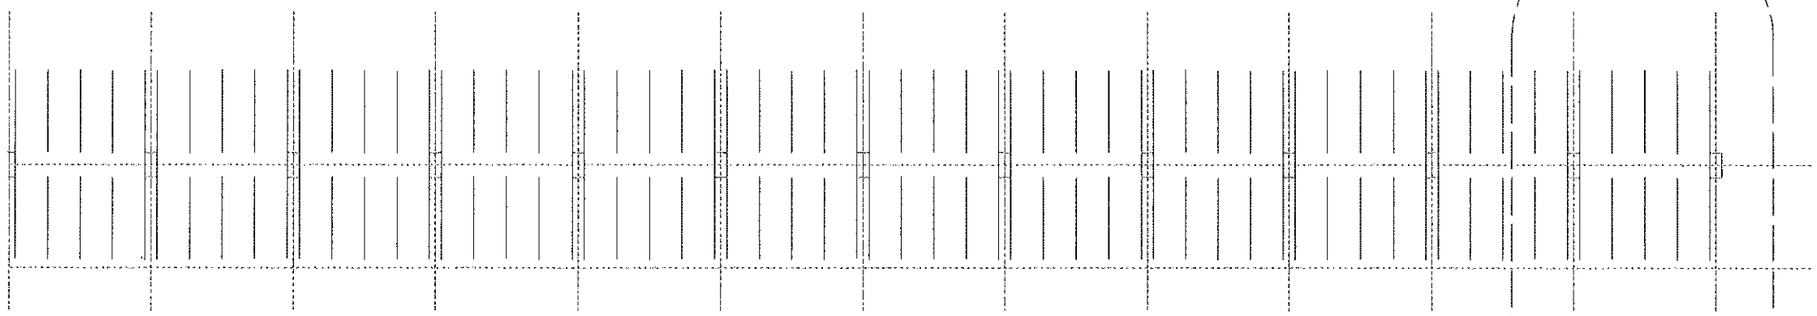

แบบแปลนตีเส้นช่องจอด

SCALE 1 : 150

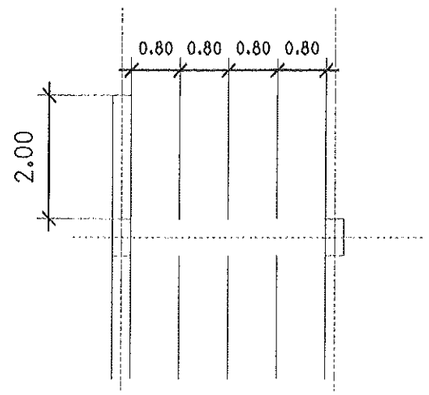

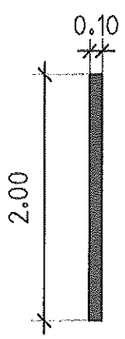


สีทาถนนชนิดสะท้อนแสงขนาด
ผลิตภัณฑ์ของ Nippon Paint,TOA (ทีโอเอ),Jotun (โจตัน) หรือเทียบเท่า


รายการแก้ไข	
โครงการ : ปรับปรุงที่จอดรถจักรยานยนต์ คณะวิศวกรรมศาสตร์	
ที่ตั้ง	มหาวิทยาลัยอุบลราชธานี
เจ้าของ	มหาวิทยาลัยอุบลราชธานี
ผู้ออกแบบ	นายพุทธิยืนท์ บุญเรือง
คณะพิจารณาแบบ	รศ.ณัครชัย กันยาวุธ นายโตมร หลินทะตระกูล นายสุพัฒ จารุกมล
ตรวจแบบ	ผศ.ชนกร ทวีวุฒิ นายกมล โพธิ์ศรี
เขียนแบบ	นายนิรันดร์ รัตนสงวน
ออกการบดี อนุมัติ	วัน 14 เดือน 9 ปี 64
แบบแล่ดง	
หมวด	A
แผ่นที่	A-02


(แป)PURLIN 75x45x15x2.3 mm. จำนวน 4 แถว

หลังคาแผ่นเหล็ก Metal sheet 0.35 mm. เคลือบสี(มอก.) สีระบุระหว่างก่อสร้าง


Carbon Steel Pipe 4" 3.2 mm.

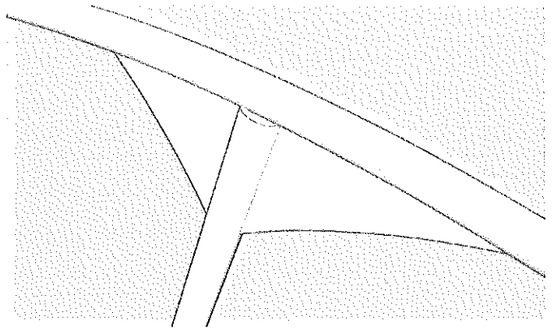

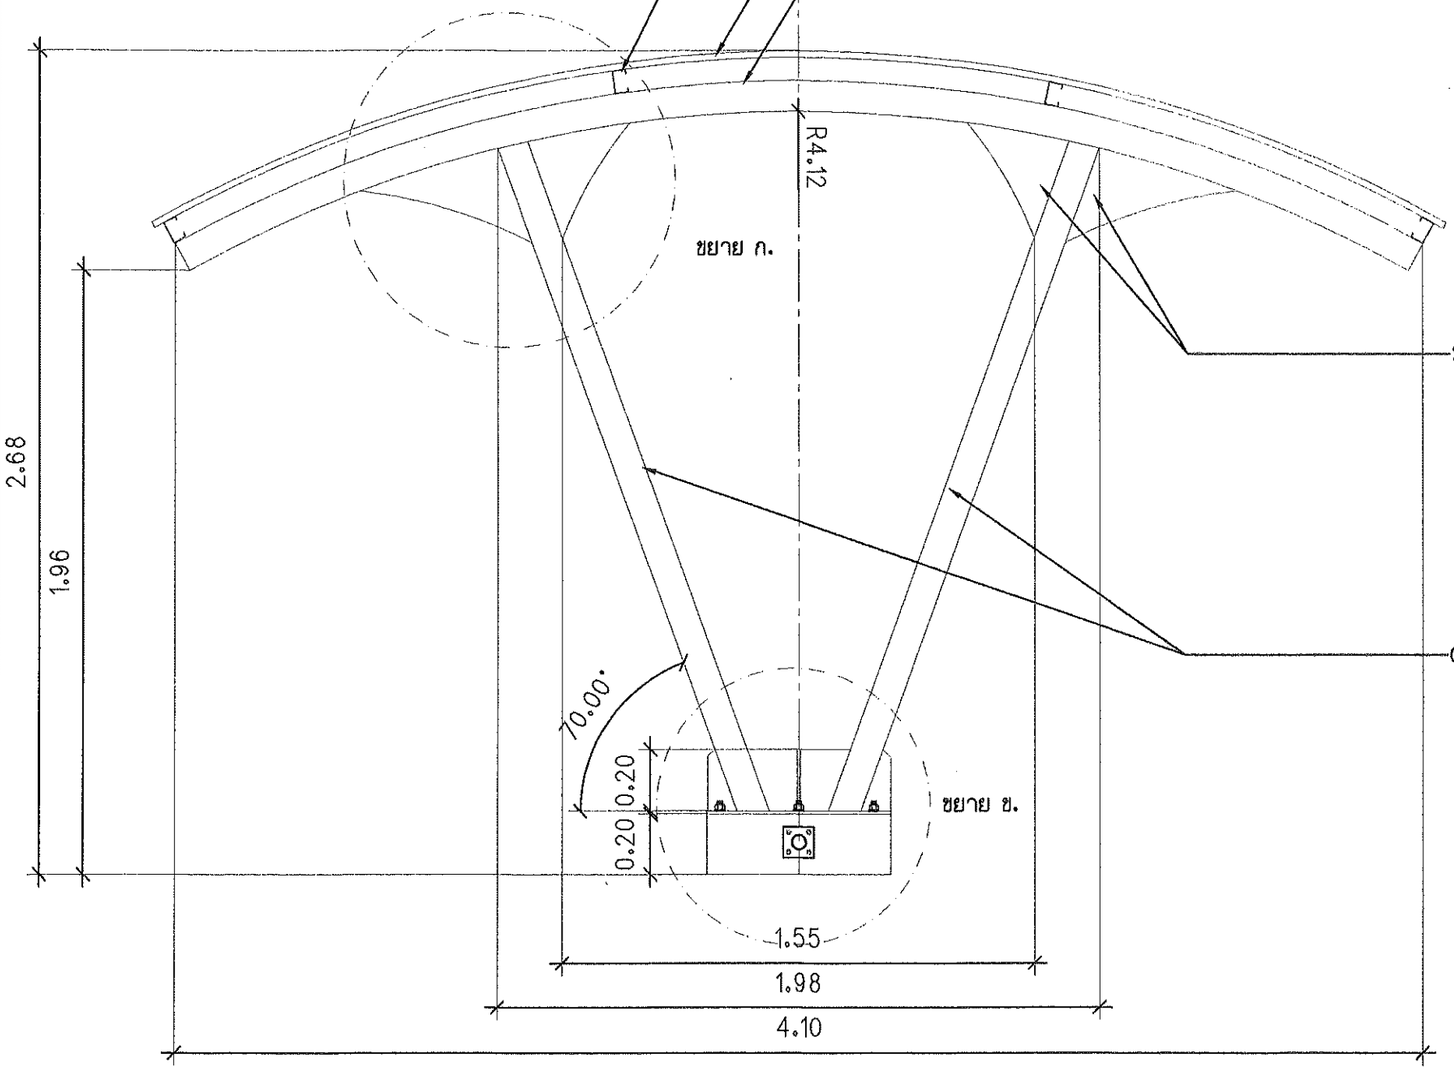


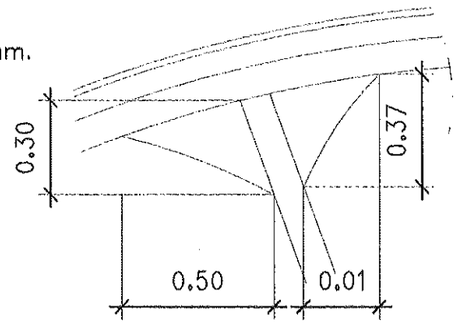



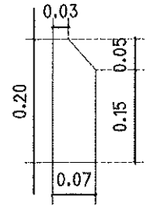

ขยาย ข.

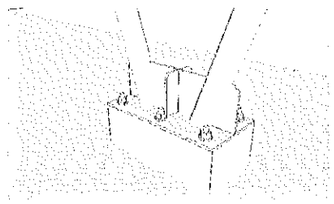

ขยาย ข.

แบบรูปตัด ก.

SCALE 1 : 150

รายการแก้ไข

โครงการ :

ปรับปรุงที่จอดรถจักรยานยนต์ คณะวิศวกรรมศาสตร์

ที่ตั้ง

มหาวิทยาลัยอุบลราชธานี

เจ้าของ

มหาวิทยาลัยอุบลราชธานี

ผู้ออกแบบ

นายพุทธินันท์ บุญเรือง

คณะพิจารณาแบบ

รศ.ชัดชัย กันยาวุธ

นายโต้มร หลินทะดระกูล

นายสุพัฒ จารุกมล

ตรวจแบบ

ผศ.ธนกร ทวีวุฒิ

นายกมล โพธิ์ศรี

เขียนแบบ

นายนิรันดร์ รัตนสงวน


อธิการบดี อนุมัติ

14/9/69

วัน เดือน ปี


แบบแล้วเสร็จ

หมวด	A
แผ่นที่	A-03

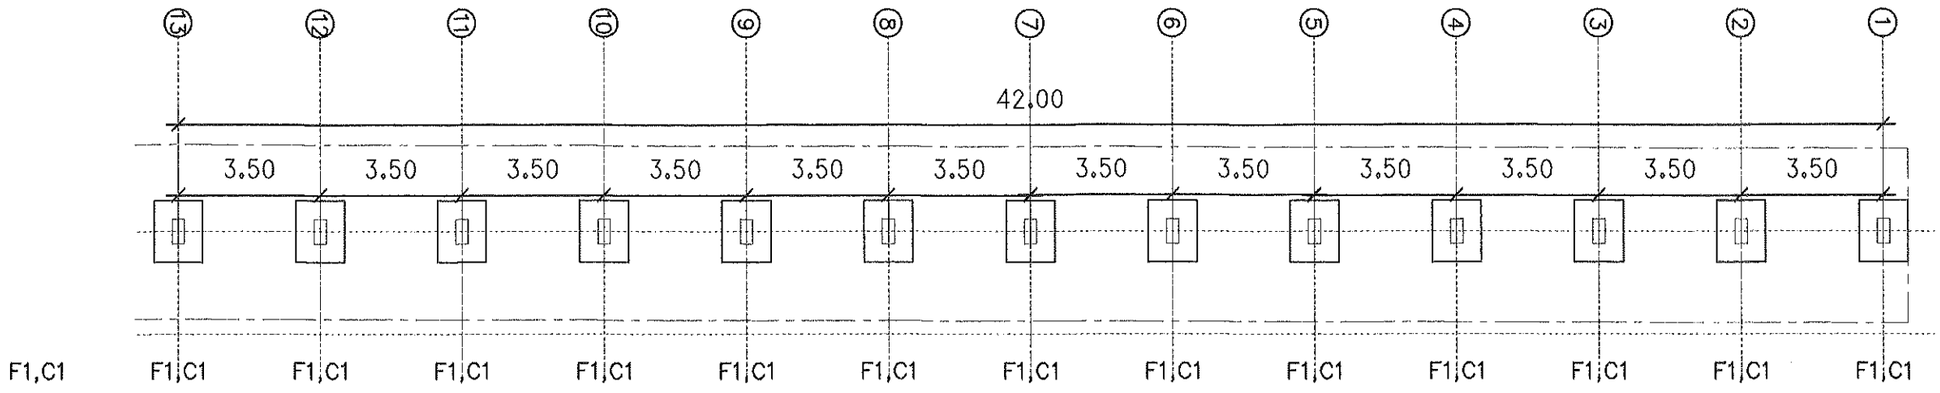


แบบแปลนฐานราก

SCALE **1 : 150**

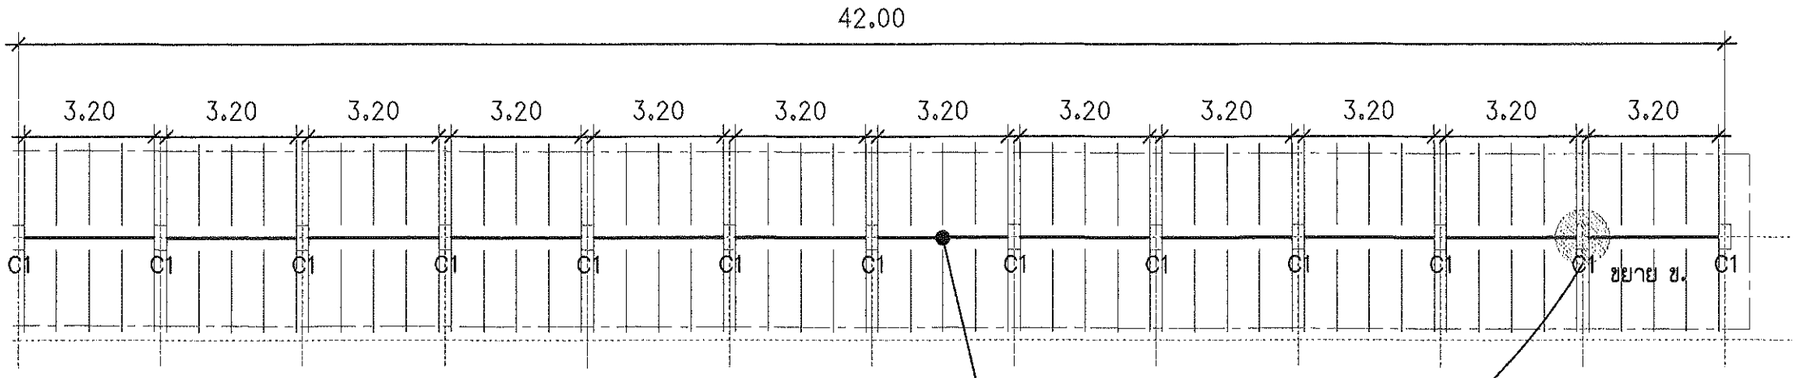

แบบแปลนเสา

SCALE **1 : 150**

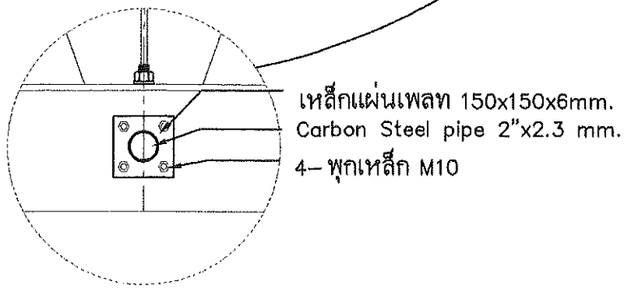

แบบขยาย ข.

SCALE **1 : 10**

รายการแก้ไข

โครงการ :
ปรับปรุงที่จอดรถจักรยานยนต์ คณะวิศวกรรมศาสตร์

ที่ตั้ง
มหาวิทยาลัยอุบลราชธานี

เจ้าของ
มหาวิทยาลัยอุบลราชธานี

ผู้ออกแบบ
นายพุทธินิมิท์ บุญเรือง

คณะพิจารณาแบบ
รศ.ชัดรชัย ก้านยาวุธ
นายโสมร หลินหะศระกูล
นายสุพัฒ จารุกมล


ตรวจแบบ
ผศ.ธนกร ทวีวุฒิ
นายกมล โพธิ์ศรี

เขียนแบบ
นายนิรันดร์ รัดแสงจันทร์

ออกการบดี อนุมัติ
14/9/69
วัน เดือน ปี


แบบแสดง

หมวด	S
แผ่นที่	S–01

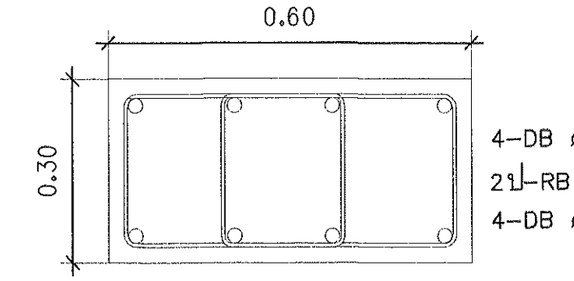


C1

SCALE 1 : 10

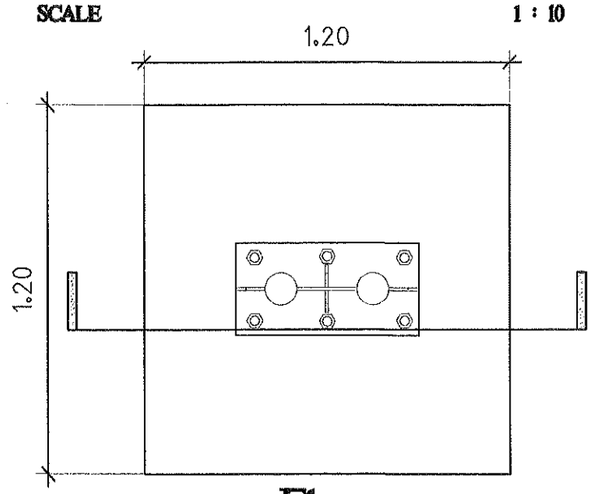

F1

SCALE 1 : 20

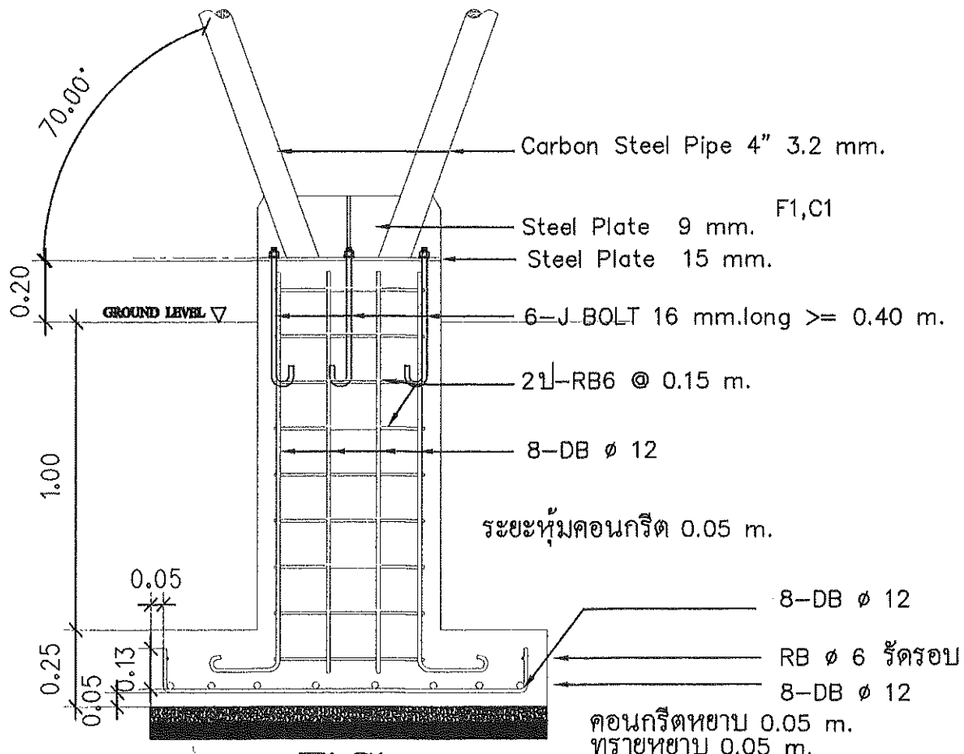

F1,C1

SCALE 1 : 20

รายการแก้ไข	
โครงการ : ปรับปรุงที่จอดรถจักรยานยนต์ คณะวิศวกรรมศาสตร์	
ที่ตั้ง มหาวิทยาลัยอุบลราชธานี	
เจ้าของ มหาวิทยาลัยอุบลราชธานี	
ผู้ออกแบบ นายพุทธินันท์ บุญเรือง	
คณะพิจารณาแบบ รศ.สัครชัย กันยาวุธ นายโตมร หลินทะตระกูล นายสุพัฒ จารุกมล	
ตรวจแบบ ผศ.ธนกร ทวีวุฒิ นายกมล โพธิ์ศรี	
เขียนแบบ นายนิรันดร์ จันทชงวน	
อธิการบดี อนุมัติ วัน 14 เดือน 9 ปี 69	
แบบแล้วเสร็จ	
หมวด	S
แผ่นที่	S–02