

โครงการ

ก่อสร้างโรงเรียนเก็บอุปกรณ์และบ่อหมักมูลสัตว์

รายการแก้ไข

โครงการ
ก่อสร้างโรงเรียนเก็บcupกรณ์
และปอหมักมูลสัตว์

ที่ตั้ง
มหาวิทยาลัยอุบลราชธานี

เจ้าของ
มหาวิทยาลัยอุบลราชธานี



มหาวิทยาลัยอุบลราชธานี

ผู้ออกแบบ
นายพุทธินันท์ บุญเรือง

คณะพิจารณาแบบ
นายสัตวแพทย์นันทกร ดุริโสภณ
นายวันชัย อินทิตั้ง
นายกมล โพธิ์ศรี


ตรวจแบบ
ศ.ดร.เกรียงศักดิ์ แก้วกุลชัย
นายกมล โพธิ์ศรี


เขียนแบบ
นายชัชวาล บุญโพธิ์รัตน์

อธิการบดี อนุมัติ
วัน เดือน ปี 4/12/67

แบบแสดง

แผ่นที่	1
รวม	10

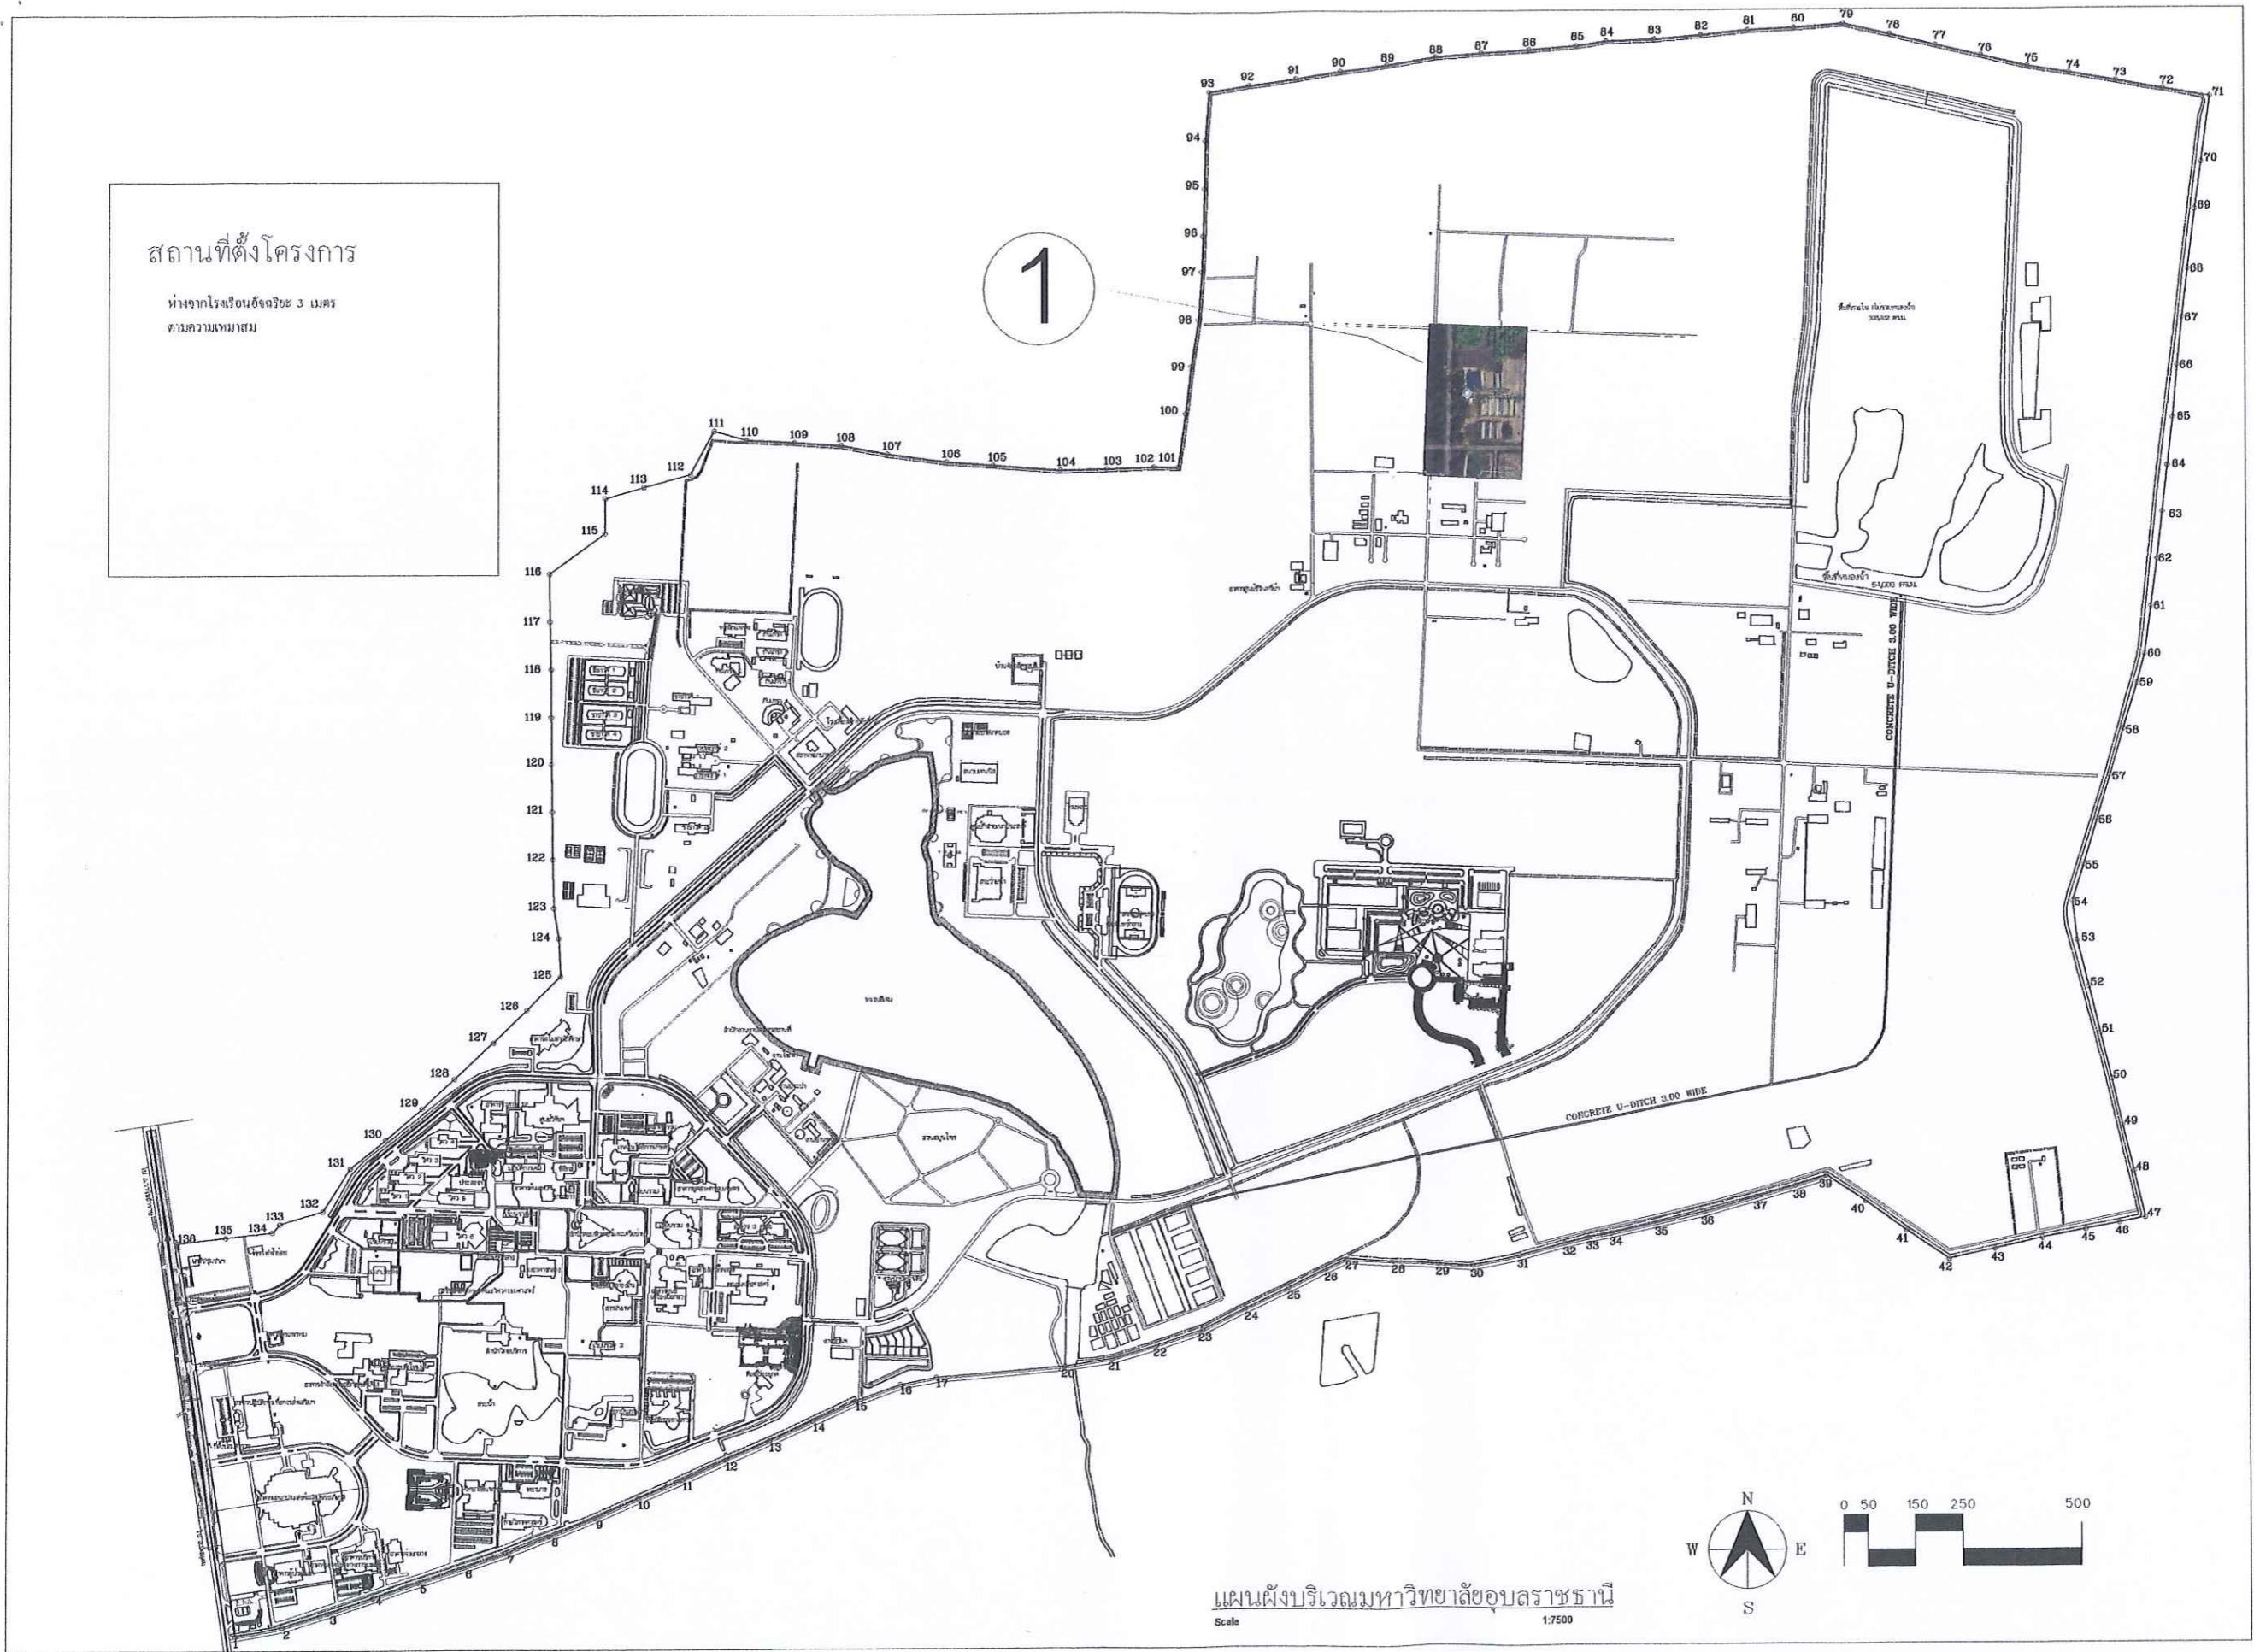

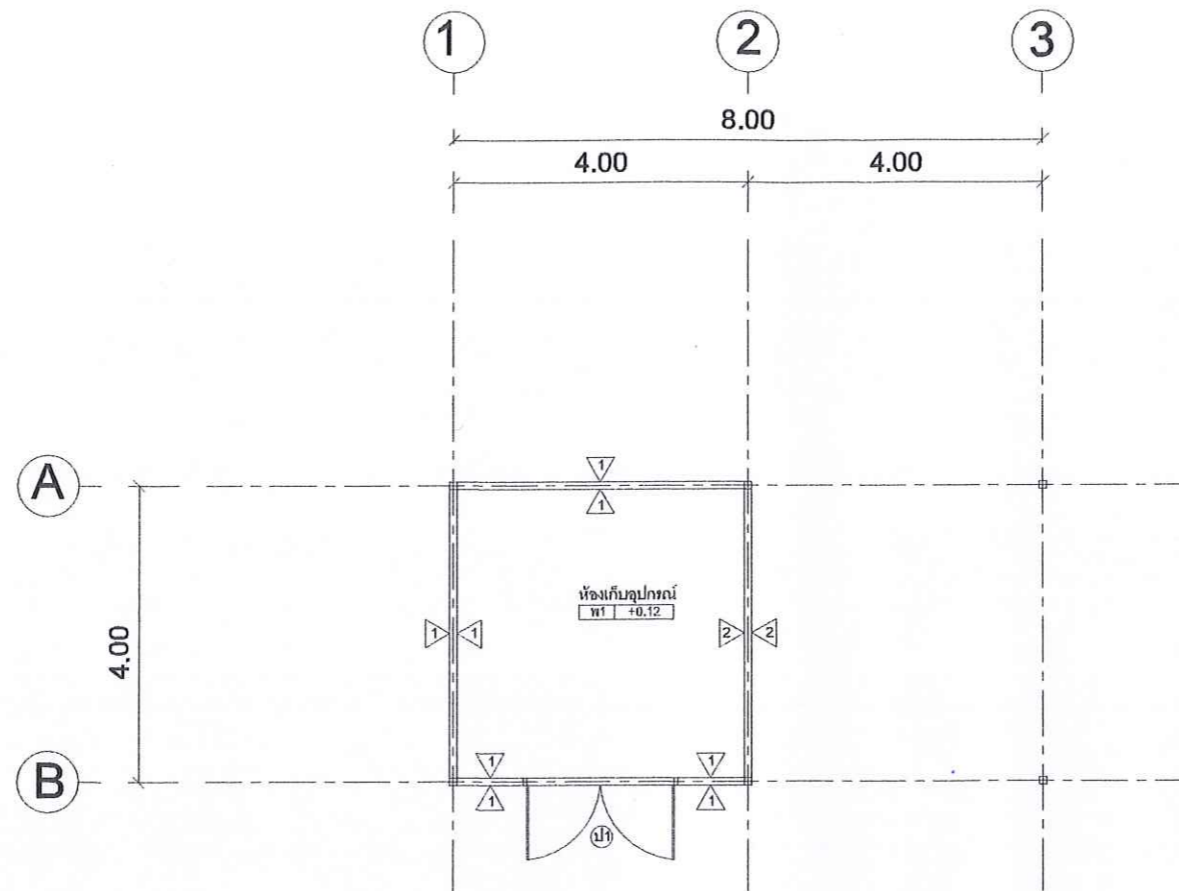

แปลนพื้นห้องเก็บอุปกรณ
SCALE 1:100

- 1 ผนัง ก่ออิฐบดอัด สูง 1.5ม.
ฉาบเรียบด้านนอก
ด้านนอกทาสีเขียวคลอ
- 2 ผนัง ก่ออิฐบดอัด
ฉาบเรียบ ด้านนอก
- PH พื้น คสล. มีระฆังยาง

รายการแก้ไข

โครงการ
ก่อสร้างโรงเรือนเก็บอุปกรณ
และปอหมักมูลสัตว์

ที่ตั้ง
มหาวิทยาลัยอุบลราชธานี

เจ้าของ
มหาวิทยาลัยอุบลราชธานี



ผู้ออกแบบ
นายสุทธิพันธ์ บุญเรือง

คณะพิจารณาแบบ
นายสัตวแพทย์นันทกรณ อรุโสภา
นายวันชัย อินทิสอง
นายกมล โพธิ์ศรี


ตรวจแบบ
ผศ.ดร.เกรียงศักดิ์ แก้วกษัย
นายกมล โพธิ์ศรี

เขียนแบบ
นายชัชวาล บุญโพธิ์งาม





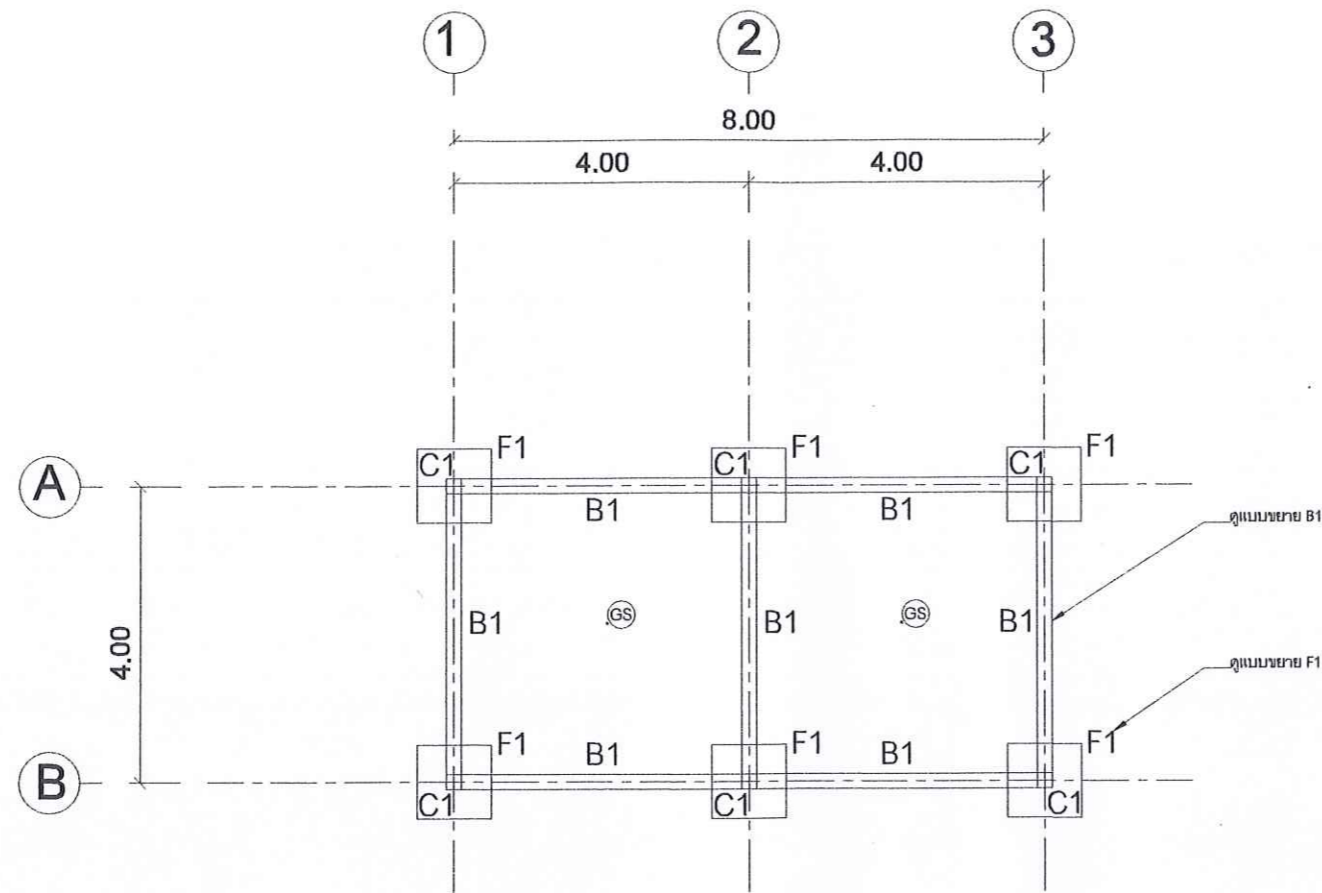

อธิการบดี อนุมัติ
วัน เดือน ปี 4/12/67


แบบแสดง

แผ่นที่	2
รวม	10




แปลนฐานราก คานคอดิน
SCALE 1:100

รายการแก้ไข	
.....	
.....	
.....	
โครงการ ก่อสร้างโรงเรียนเก็บอุปกรณ์ และปอหมักมูลสัตว์	
ที่ตั้ง มหาวิทยาลัยอุบลราชธานี	
เจ้าของ มหาวิทยาลัยอุบลราชธานี	
 มหาวิทยาลัยอุบลราชธานี	
ผู้ออกแบบ นายพุทธิพันธ์ บุญเรือง	
คณะพิจารณาแบบ นายสัตวแพทย์นันทกรณ์ อูร์โสภณ นายวันชัย อินทิสอง นายกมล โพธิ์ศรี	
ตรวจแบบ ผศ.ดร.เกรียงศักดิ์ แก้วสุชัย นายกมล โพธิ์ศรี	
เขียนแบบ นายชัชวาล บุญโพธิ์โรจน์	
อธิการบดี อนุมัติ	 วัน เดือน ปี 4/12/67
แบบแสดง	
แผ่นที่	3
รวม	10

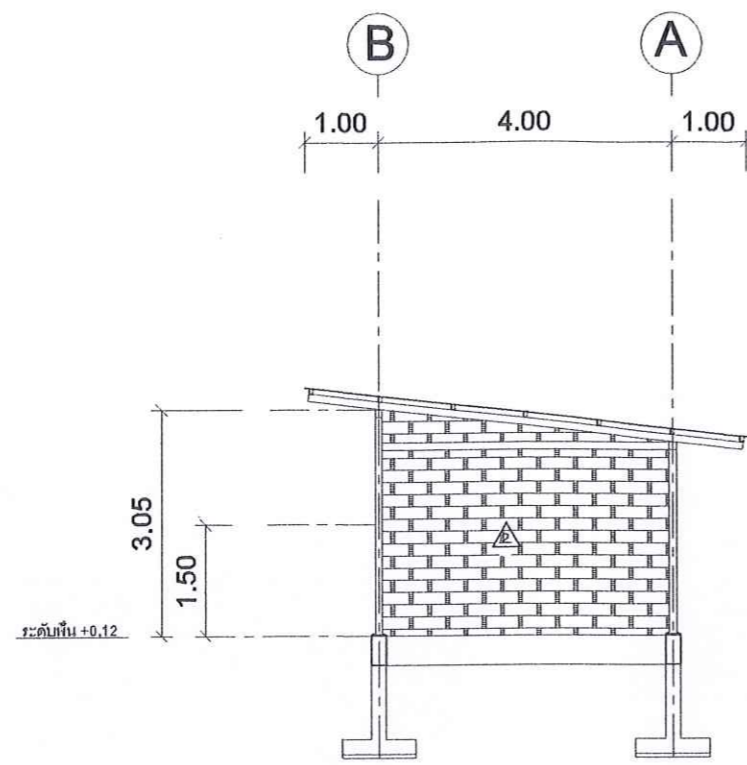

รูปด้านข้าง
SCALE 1:100

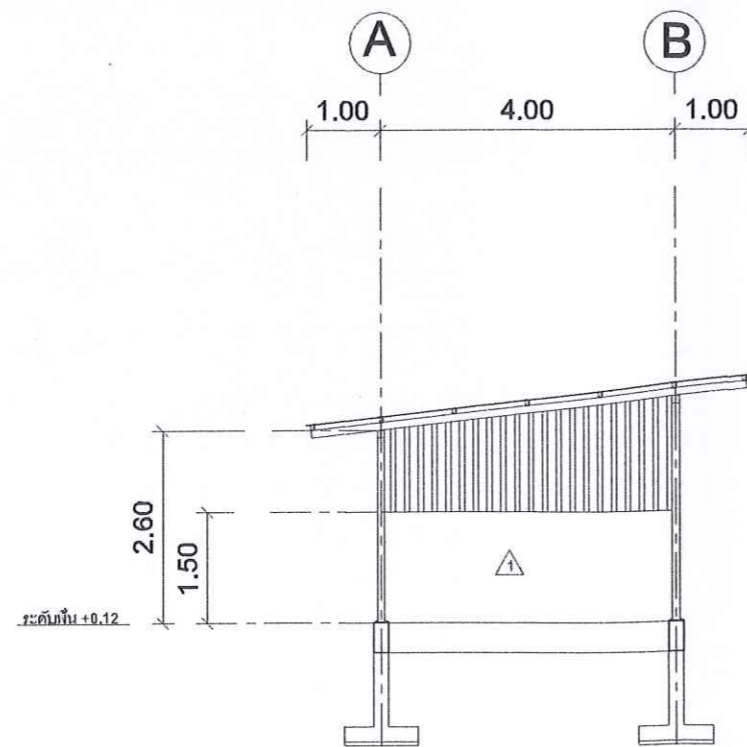

รูปด้านข้าง
SCALE 1:100

รายการแก้ไข

โครงการ
ก่อสร้างโรงเรียนเก็บอุปกรณ์
และปอหน้กมูลสัตว์

ที่ตั้ง
มหาวิทยาลัยอุบลราชธานี

เจ้าของ
มหาวิทยาลัยอุบลราชธานี



มหาวิทยาลัยอุบลราชธานี

ผู้ออกแบบ
นายพุทธิพันธ์ บุญเรือง

คณะพิจารณาแบบ
นายสัตวแพทย์นันทกรรณ์ อูไรทัศน์
นายวันชัย อินทิแสง
นายกมล โพธิ์ศรี


ตรวจแบบ
ผศ.ดร.เกรียงศักดิ์ แก้วสุลชัย
นายกมล โพธิ์ศรี

เขียนแบบ
นายชัชวาล บุญไพโรจน์


อธิการบดี อนุมัติ
วัน เดือน ปี 4/12/67

แบบแสดง


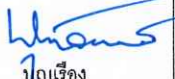
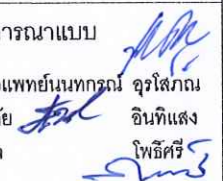
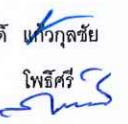
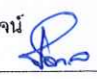

แผ่นที่	4
รวม	10

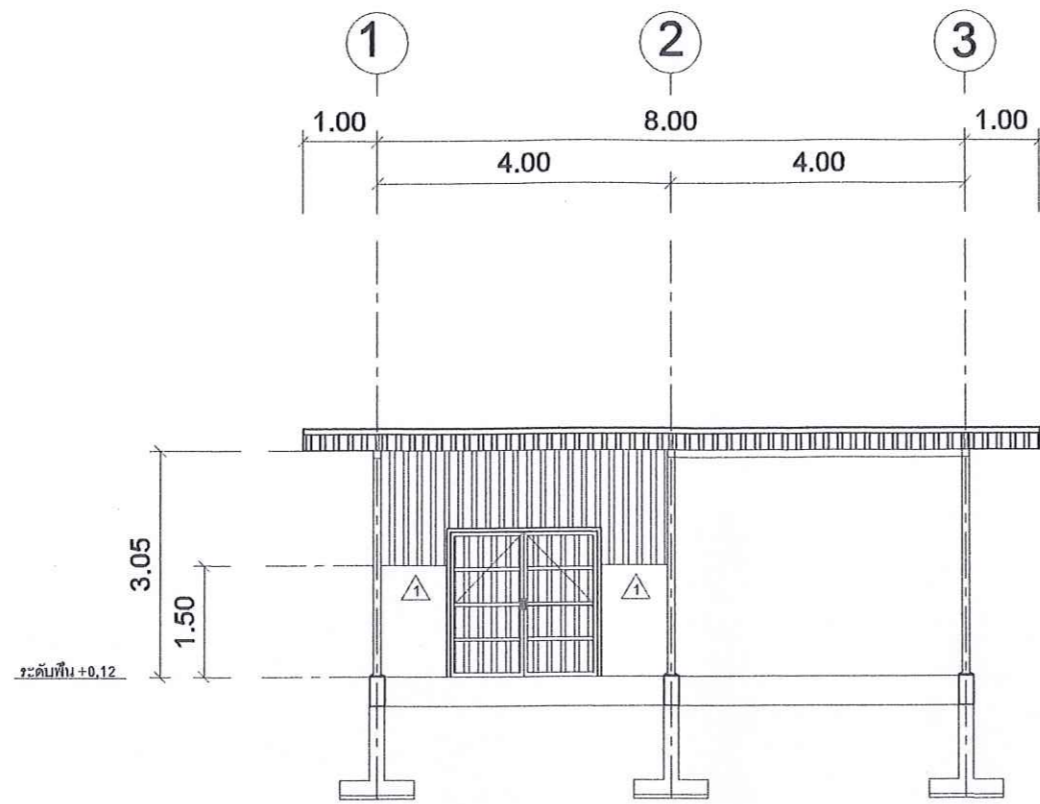


รูปด้านหน้า
SCALE 1:100

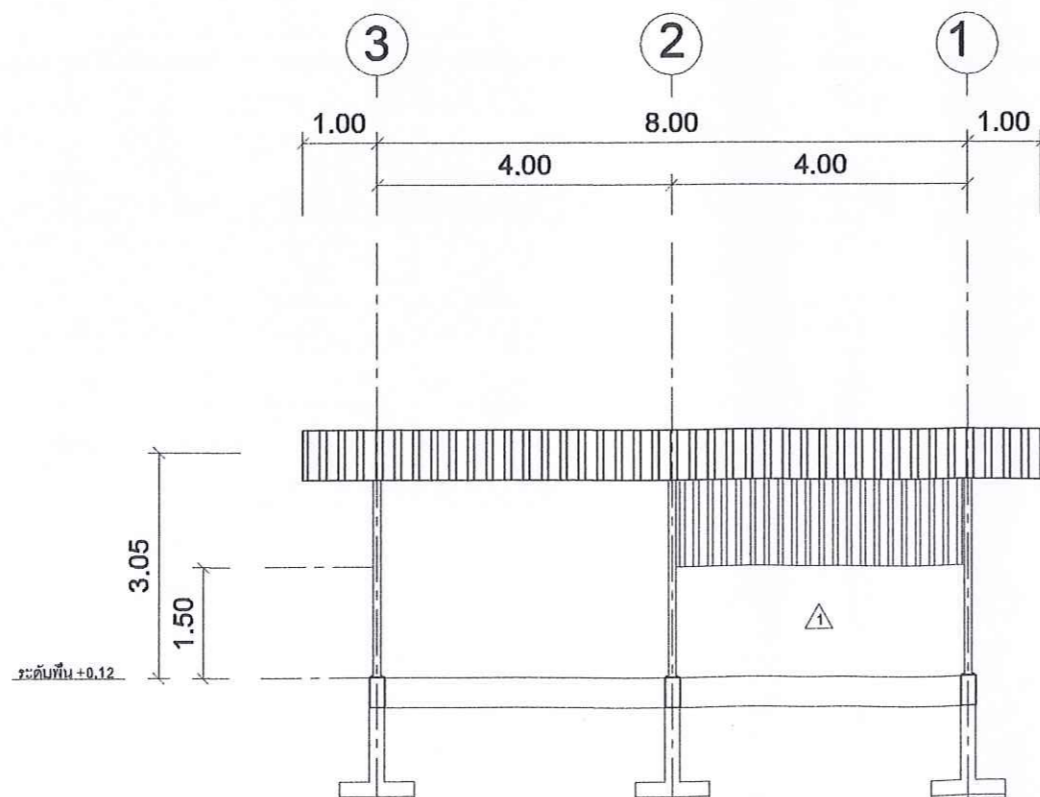


รูปด้านหลัง
SCALE 1:100



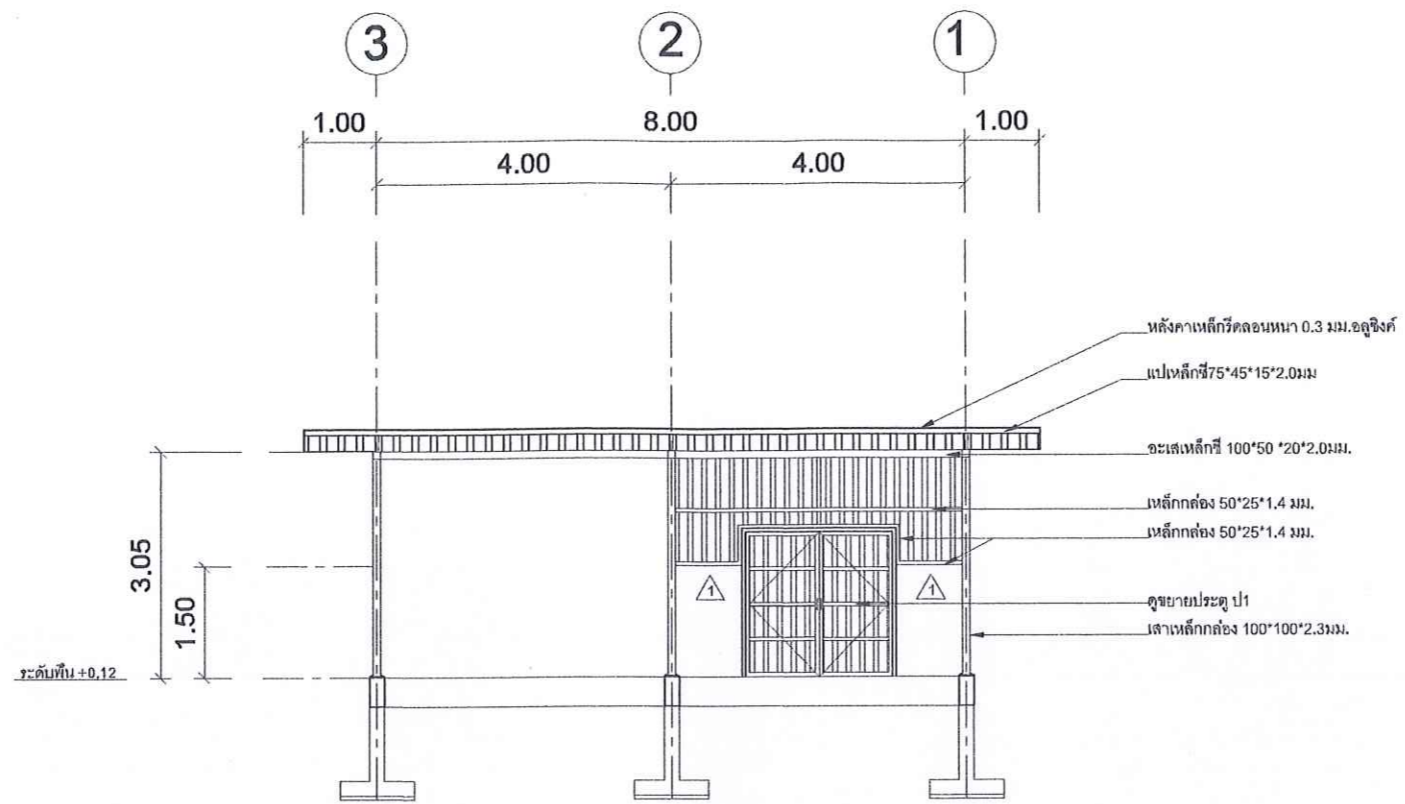

รายการแก้ไข	
.....	
.....	
.....	
โครงการ ก่อสร้างโรงเรียนเก็บอุปกรณ์ และปอหมักมูลสัตว์	
ที่ตั้ง มหาวิทยาลัยอุบลราชธานี	
เจ้าของ มหาวิทยาลัยอุบลราชธานี	
 มหาวิทยาลัยอุบลราชธานี	
ผู้ออกแบบ นายพุทธิพันธ์ ปิฎุเรือง	
คณะพิจารณาแบบ นายสัตวแพทย์นันทกรณ อูไรโสภณ นายวันชัย อินทิแสง นายกมล โพธิ์ศรี	
ตรวจแบบ ผศ.ดร.เกรียงศักดิ์ เทวกุลชัย นายกมล โพธิ์ศรี	
เขียนแบบ นายชัชวาล บุญโพธิ์โรจน์	
อธิการบดี อนุมัติ  วัน เดือน ปี 4/12/67	
แบบแสดง	
แผ่นที่	5
รวม	10

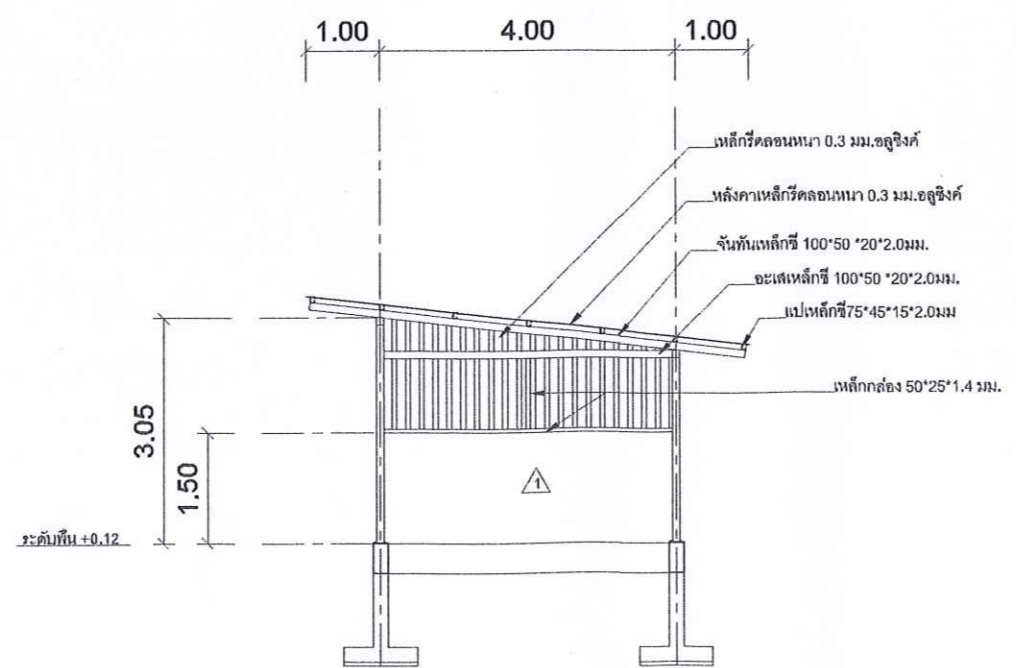


รูปตัด
SCALE 1:100




รูปตัด
SCALE 1:100



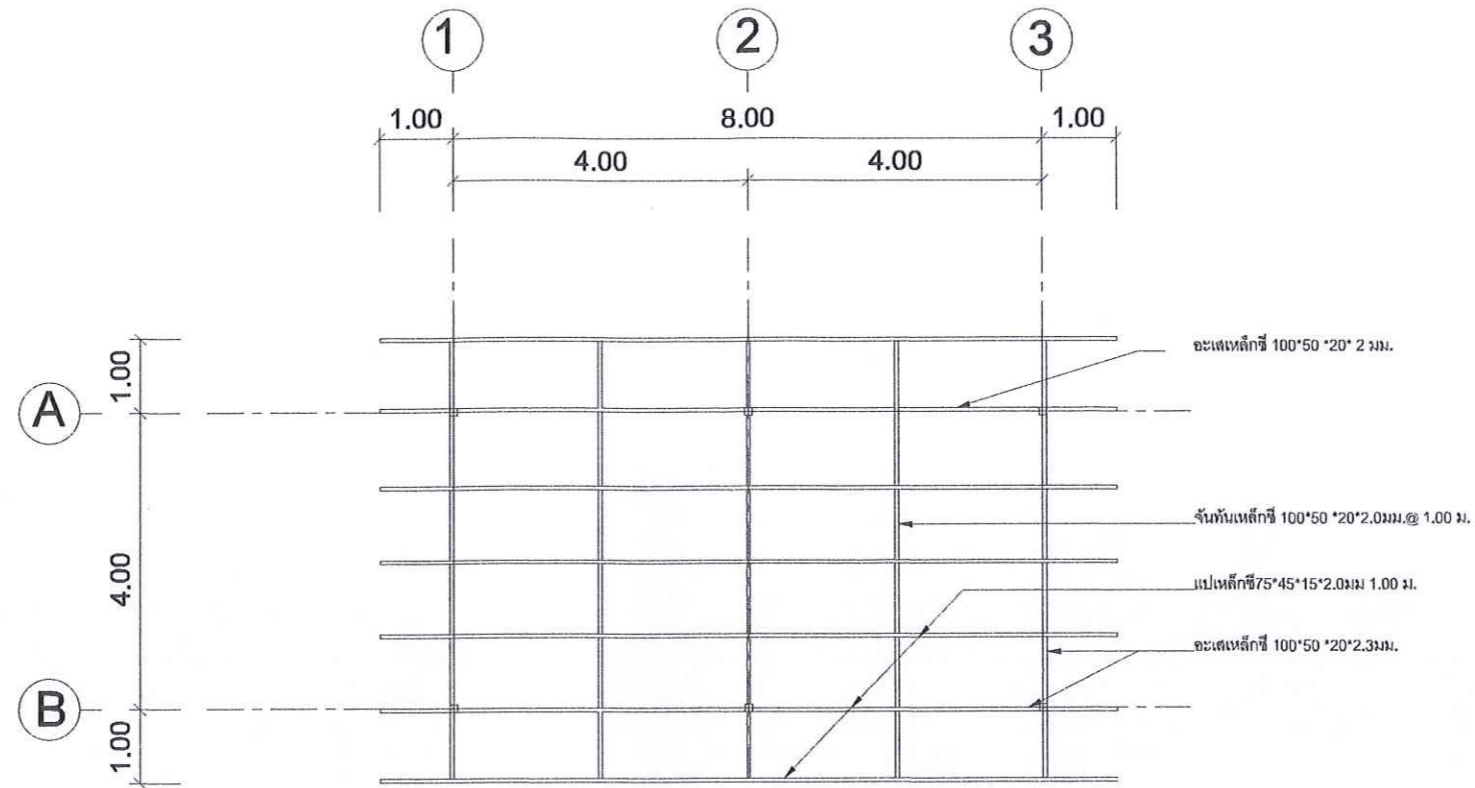



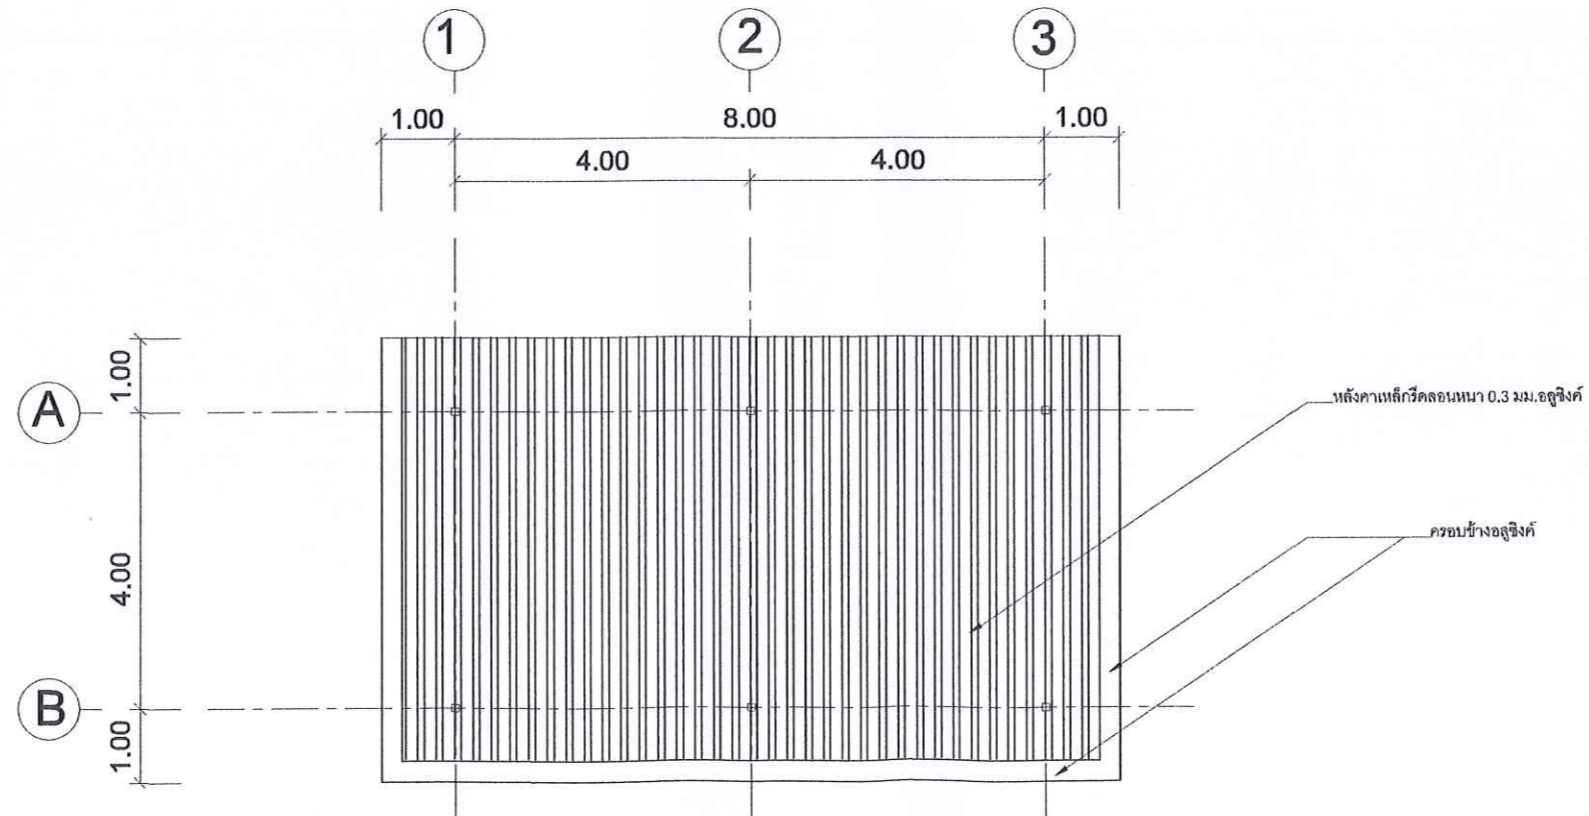


รายการแก้ไข	
.....	
.....	
.....	
โครงการ ก่อสร้างโรงเรียนเก็บอุปกรณ์ และปอหมักมูลสัตว์	
ที่ตั้ง มหาวิทยาลัยอุบลราชธานี	
เจ้าของ มหาวิทยาลัยอุบลราชธานี	
 มหาวิทยาลัยอุบลราชธานี	
ผู้ออกแบบ  นายพุทธิพันธ์ บุญเรือง	
คณะพิจารณาแบบ นายสัตวแพทย์มนูญกรรณ์ อรุโสภาณ นายวันชัย อินทิแสง นายกมล โพธิ์ศรี	
ตรวจสอบ ผศ.ดร.เกรียงศักดิ์ แก้วผด้อย นายกมล โพธิ์ศรี	
เขียนแบบ นายชัชวาล บุญไพโรจน์ 	
อธิการบดี อำนวยิต  วัน เดือน ปี 4/12/67	
แบบแสดง	
แผ่นที่	6
รวม	10




แปลนโครงหลังคา
SCALE 1:100




แปลนหลังคา
SCALE 1:100


รายการแก้ไข	
.....	
.....	
.....	
โครงการ ก่อสร้างโรงเรียนเก็บอุปกรณ์ และปอหนังกมูลสัตว์	
ที่ตั้ง มหาวิทยาลัยอุบลราชธานี	
เจ้าของ มหาวิทยาลัยอุบลราชธานี	
 มหาวิทยาลัยอุบลราชธานี	
ผู้ออกแบบ	 นายพุทธิพันธ์ บุญเรือง
คณะพิจารณาแบบ	 นายสัตวแพทย์เนนทกรณ์ อูไรโสภณ  นายวันชัย อินทิแสง  นายกมล โพธิ์ศรี
ตรวจแบบ	 ผศ.ดร.เกรียงศักดิ์ แก้วกุลชัย  นายกมล โพธิ์ศรี
เขียนแบบ	นายชัชวาล บุญโพธิ์โรจน์ 
อธิการบดี อนุมัติ	 วัน เดือน ปี 4/12/67
แบบแสดง	
แผ่นที่	7
รวม	10

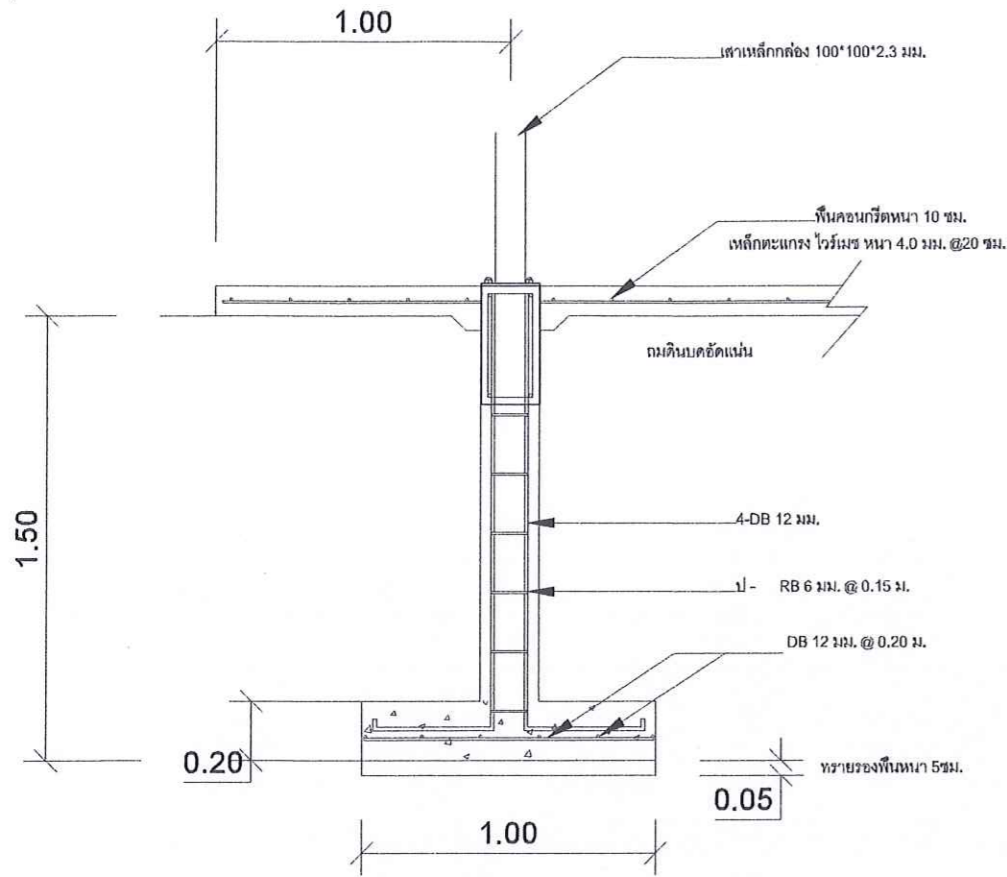


แบบขยายฐานราก F1
SCALE 1:25

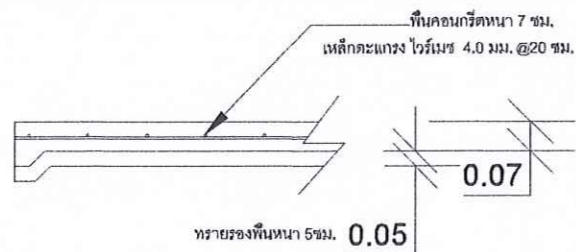


แบบขยายพื้น
SCALE 1:25

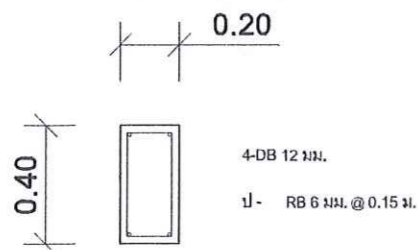


แบบขยายคาน B1
SCALE 1:25

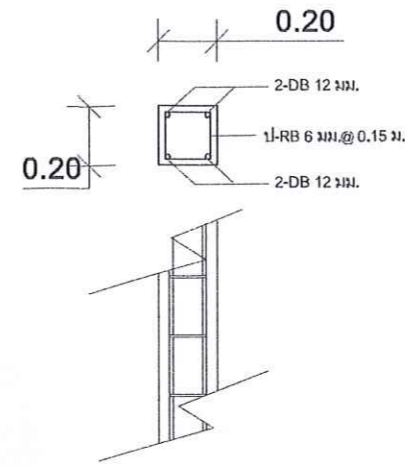

แบบขยาย C1
SCALE 1:25

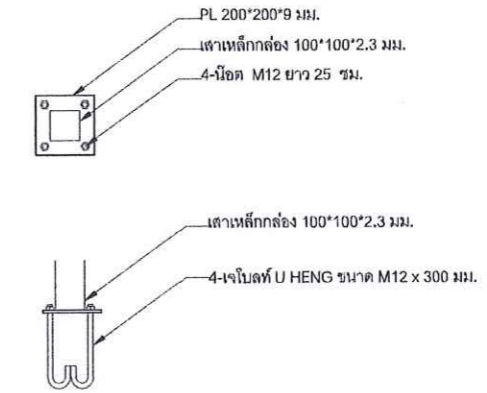

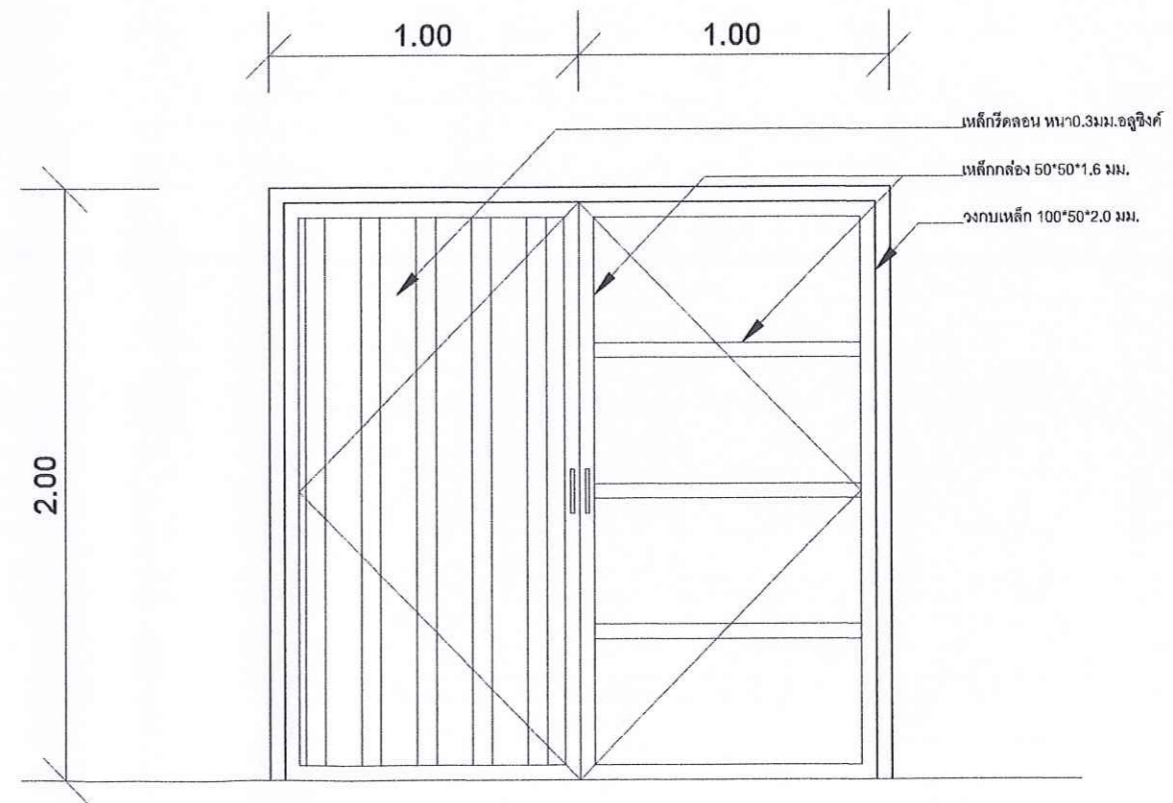


แบบขยายเสา F1
SCALE 1:25




แบบขยายประตู ป
SCALE 1:25

-ประตูเหล็กบานคู่ กระจกทึบ
-วงกบเหล็ก 100*50*2.0 มม.
-อุปกรณ์ ครบมีข้อจับ/สายเบรค

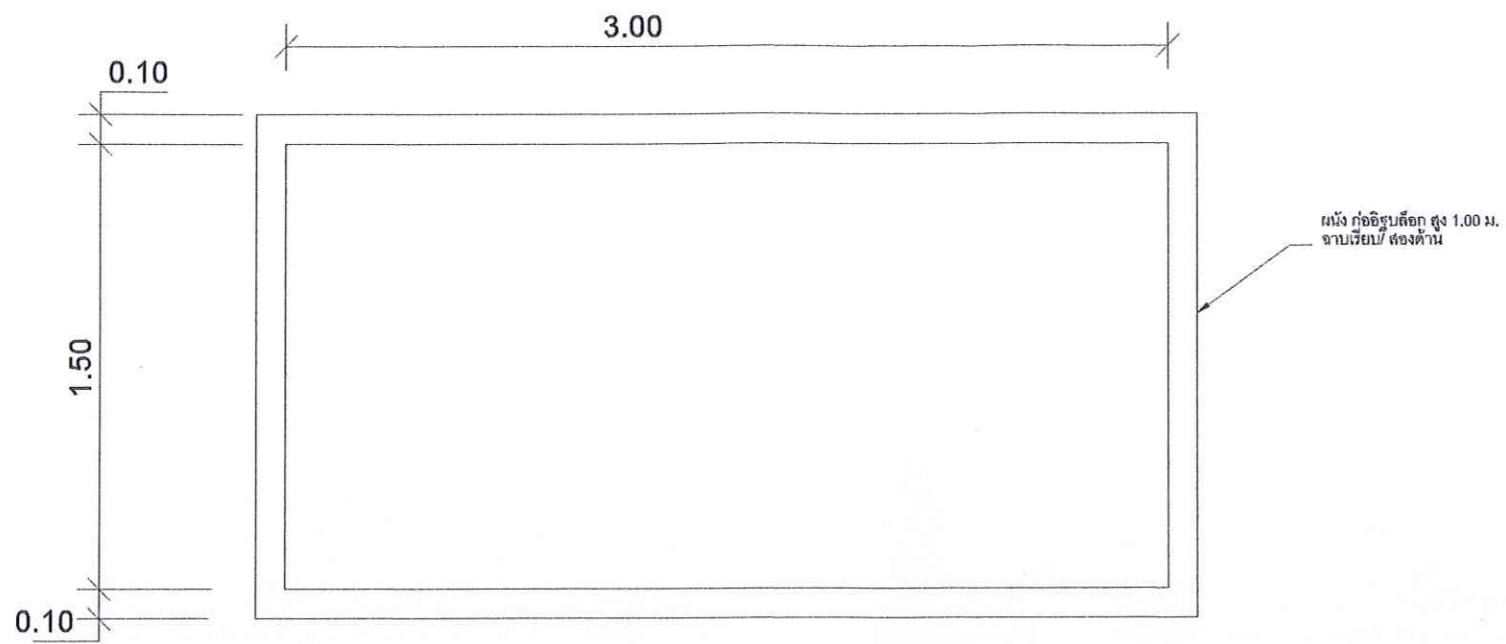


รายการแก้ไข	
.....	
.....	
.....	
โครงการ ก่อสร้างโรงเรือนเก็บอุปกรณ์ และปอหมักมูลสัตว์	
ที่ตั้ง มหาวิทยาลัยอุบลราชธานี	
เจ้าของ มหาวิทยาลัยอุบลราชธานี	
 มหาวิทยาลัยอุบลราชธานี	
ผู้ออกแบบ นายพุทธิพันธ์ บุญเรือง	
คณะพิจารณาแบบ นายสัตวแพทย์มนทกรณ์ จุไรโสภณ นายวันชัย อินทิแสง นายกมล โพธิ์ศรี	
ตรวจสอบ ผศ.ดร.เกรียงศักดิ์ แก้วกุลชัย นายกมล โพธิ์ศรี	
เขียนแบบ นายชัชวาล บุญโพธิ์งาม	
อธิการบดี อนุมัติ  วัน เดือน ปี 4/12/67	
แบบแสดง	
แผ่นที่	8
รวม	10

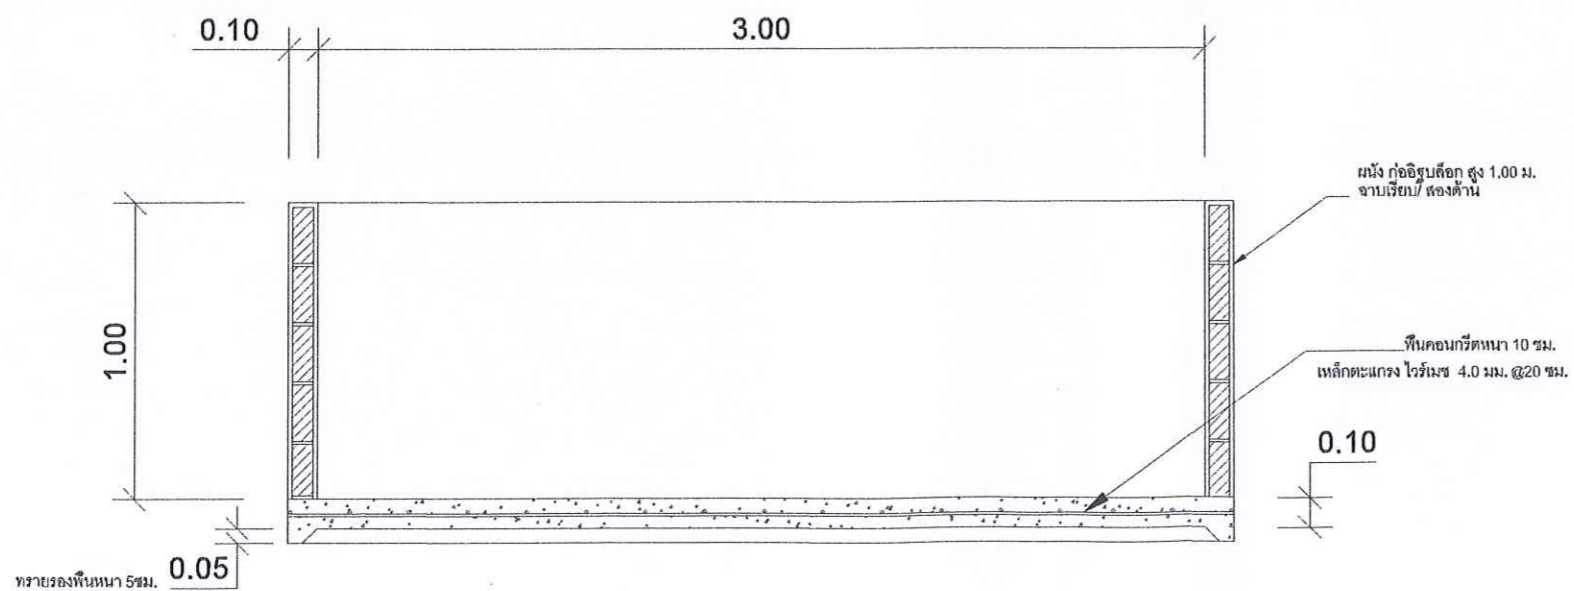


แบบบ่อหมักมูลสัตว์
SCALE 1:25





รูปตัดบ่อหมักมูลสัตว์
SCALE 1:25

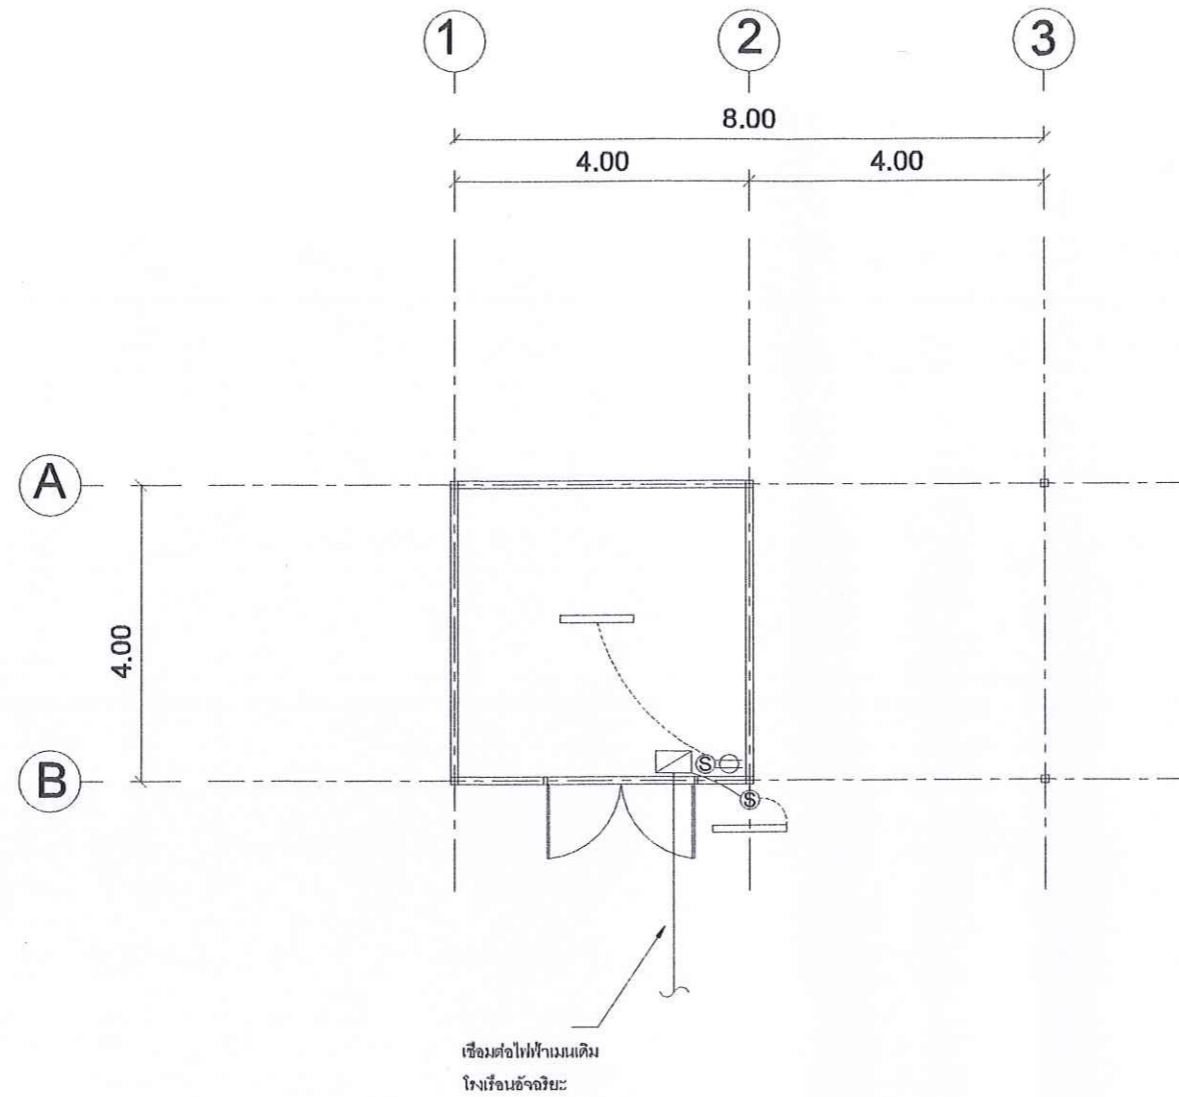รายการแก้ไข	
.....	
.....	
.....	
โครงการ ก่อสร้างโรงเรือนเก็บอุปกรณ์ และบ่อหมักมูลสัตว์	
ที่ตั้ง มหาวิทยาลัยอุบลราชธานี	
เจ้าของ มหาวิทยาลัยอุบลราชธานี	
 มหาวิทยาลัยอุบลราชธานี	
ผู้ออกแบบ นายพุดธิ์นันท์ บุญเรือง	
คณะพิจารณาแบบ นายสัตวแพทย์นันทกรรณ์ สุรโสภณ นายวันชัย อินทิแสง นายกมล โพธิ์ศรี	
ตรวจสอบ ผศ.ดร.เกรียงศักดิ์ สีแก้วชัย นายกมล โพธิ์ศรี	
เขียนแบบ นายชัชวาล บุญโพธิ์ใจ 	
อธิการบดี อนุมัติ  วัน เดือน ปี 4/12/67	
แบบแสดง	
แผ่นที่	9
รวม	10



แปลนระบบไฟฟ้า
SCALE 1:100

- สายไฟ VAF 2 x 2.5 ร้อยท่อ uPVC 20 มม.
- - - - - สายไฟ VAF 2 x 1.5 ร้อยท่อ uPVC 20 มม.
- ▭ โคมตะแกรง 1x18 พ.
- ⊙ เต้ารับตู้มิเตอร์
- ⊙ สวิตช์ 1 ทาง
- ⊠ ตู้เบรกเกอร์ 4 ช่อง

รายการแก้ไข	
.....	
.....	
.....	
โครงการ ก่อสร้างโรงเรือนเก็บอุปกรณ์ และปอหมักมูลสัตว์	
ที่ตั้ง มหาวิทยาลัยอุบลราชธานี	
เจ้าของ มหาวิทยาลัยอุบลราชธานี	
 มหาวิทยาลัยอุบลราชธานี	
ผู้ออกแบบ นายพุทธิพันธ์ บุญเรือง	
คณะพิจารณาแบบ นายสัตวแพทย์นันทกรรณ์ อรุโสภา นายวันชัย อินทิแสง นายกมล โพธิ์ศรี	
ตรวจแบบ ศ.ดร.เกรียงศักดิ์ แก้วกุลชัย นายกมล โพธิ์ศรี	
เขียนแบบ นายชัชวาล บุญโพธิ์จันทร์	
อธิการบดี อนุมิตี  วัน เดือน ปี 4/12/67	
แบบแสดง	
แผ่นที่	10
รวม	10