

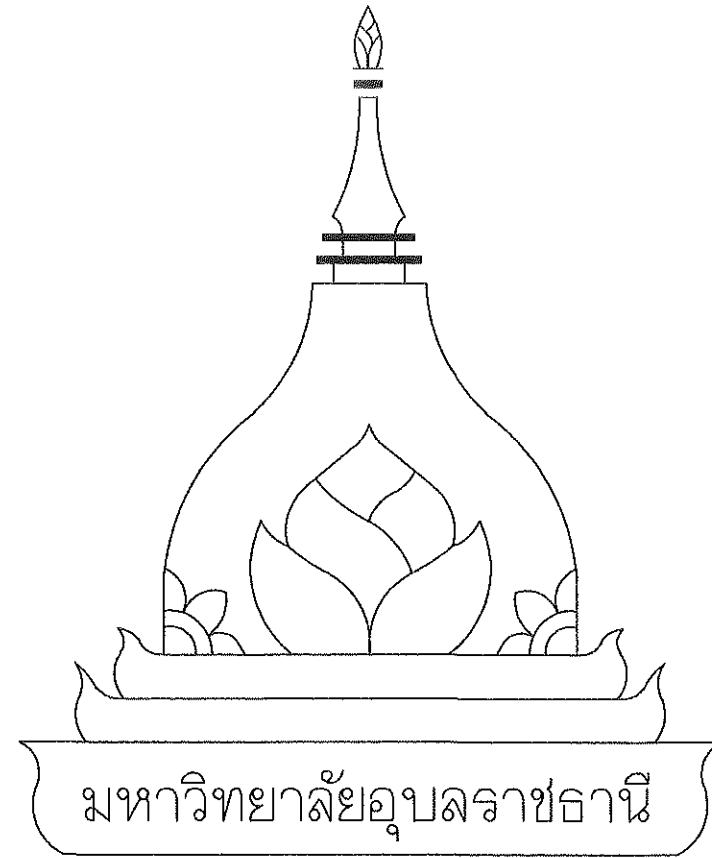


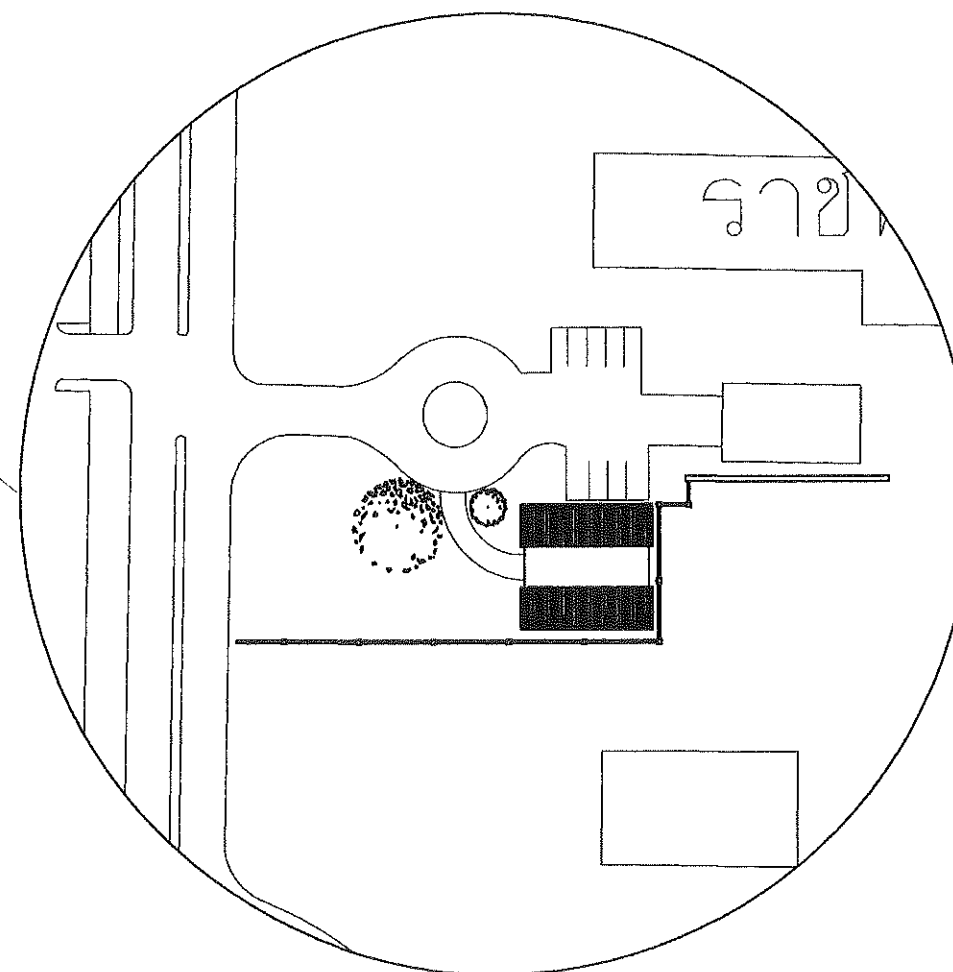

มหาวิทยาลัยอุบลราชธานี

โครงการปรับปรุงอาคารสำนักงานหอพักนักศึกษา

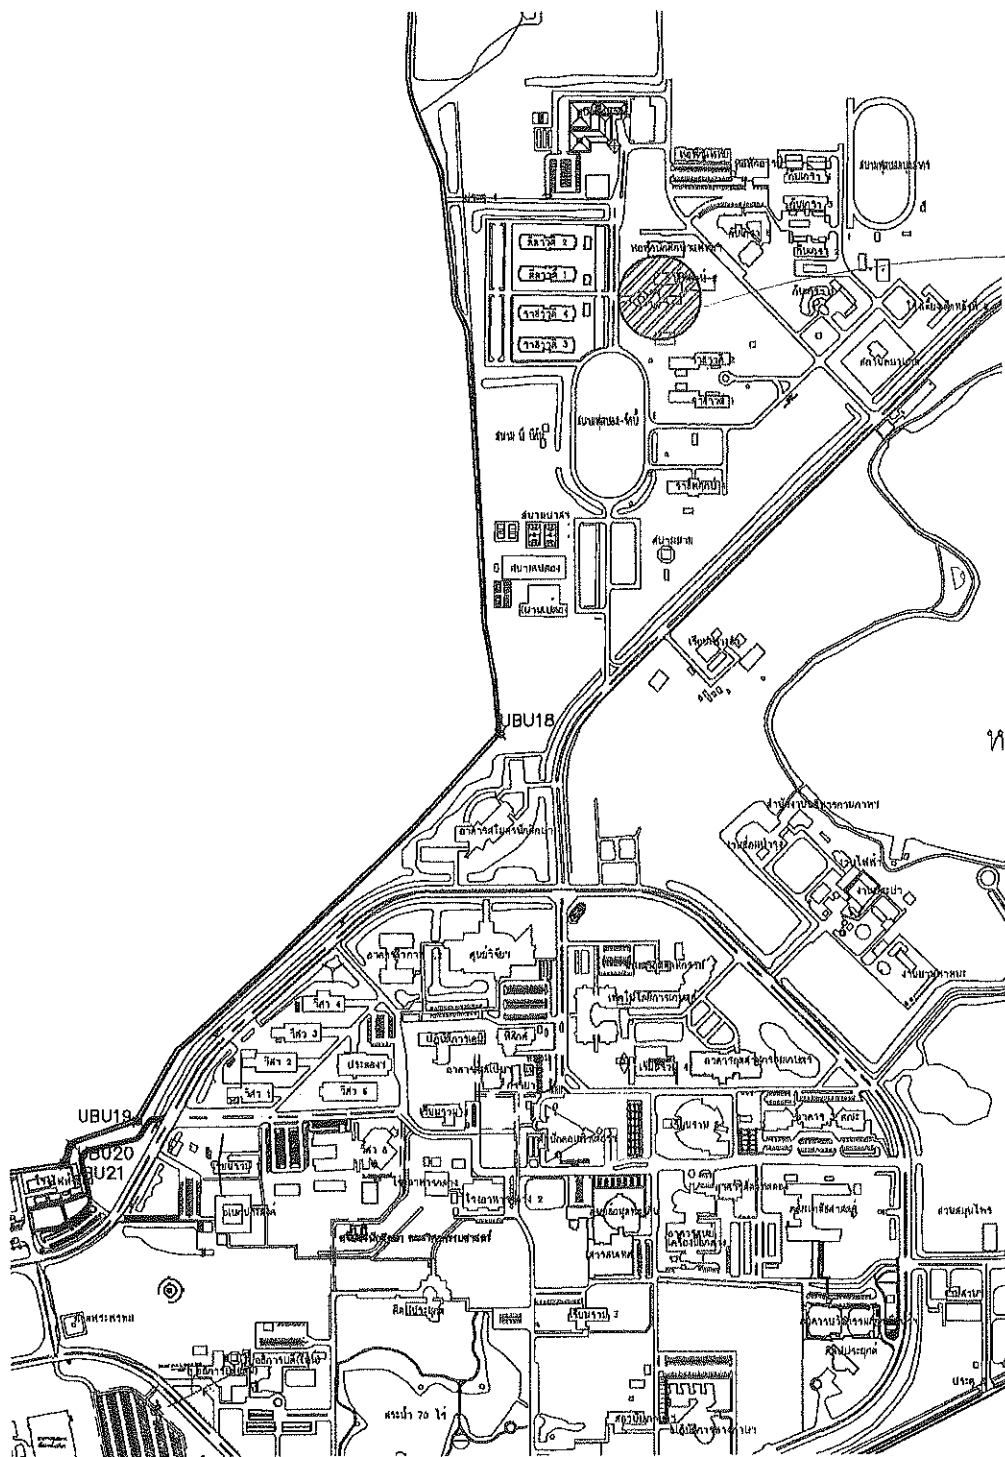



สถานที่ก่อสร้าง

มาตราส่วน 1:1000

ผังบริเวณ

มาตราส่วน 1:10000

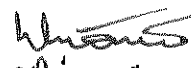รายการแก้ไข	
โครงการ :	
ปรับปรุงอาคารสำนักงาน หอพักนักศึกษา	
ที่ตั้ง	
มหาวิทยาลัยอุบลราชธานี	
เจ้าของ	
มหาวิทยาลัยอุบลราชธานี	
	
ผู้ออกแบบ	
 นายพุทธิพงษ์ บุญเรือง	
คณะพิจารณาแบบ	
รศ. อดุลย์ จรรย์อดุลย์ นายธนศ สหกิจเกษมไชยรัตน์ นายกมล โพธิ์ศรี	
ตรวจแบบ	
ผศ.อนกร ทวีวุฒิ นายกมล โพธิ์ศรี	
เขียนแบบ	
 นายจันทร รัตนลงวน	
อธิการบดี อนุมัติ  วัน 3 เดือน 7 ปี 69	
แบบแสดง	
แผ่นที่	W-01
รวม	9

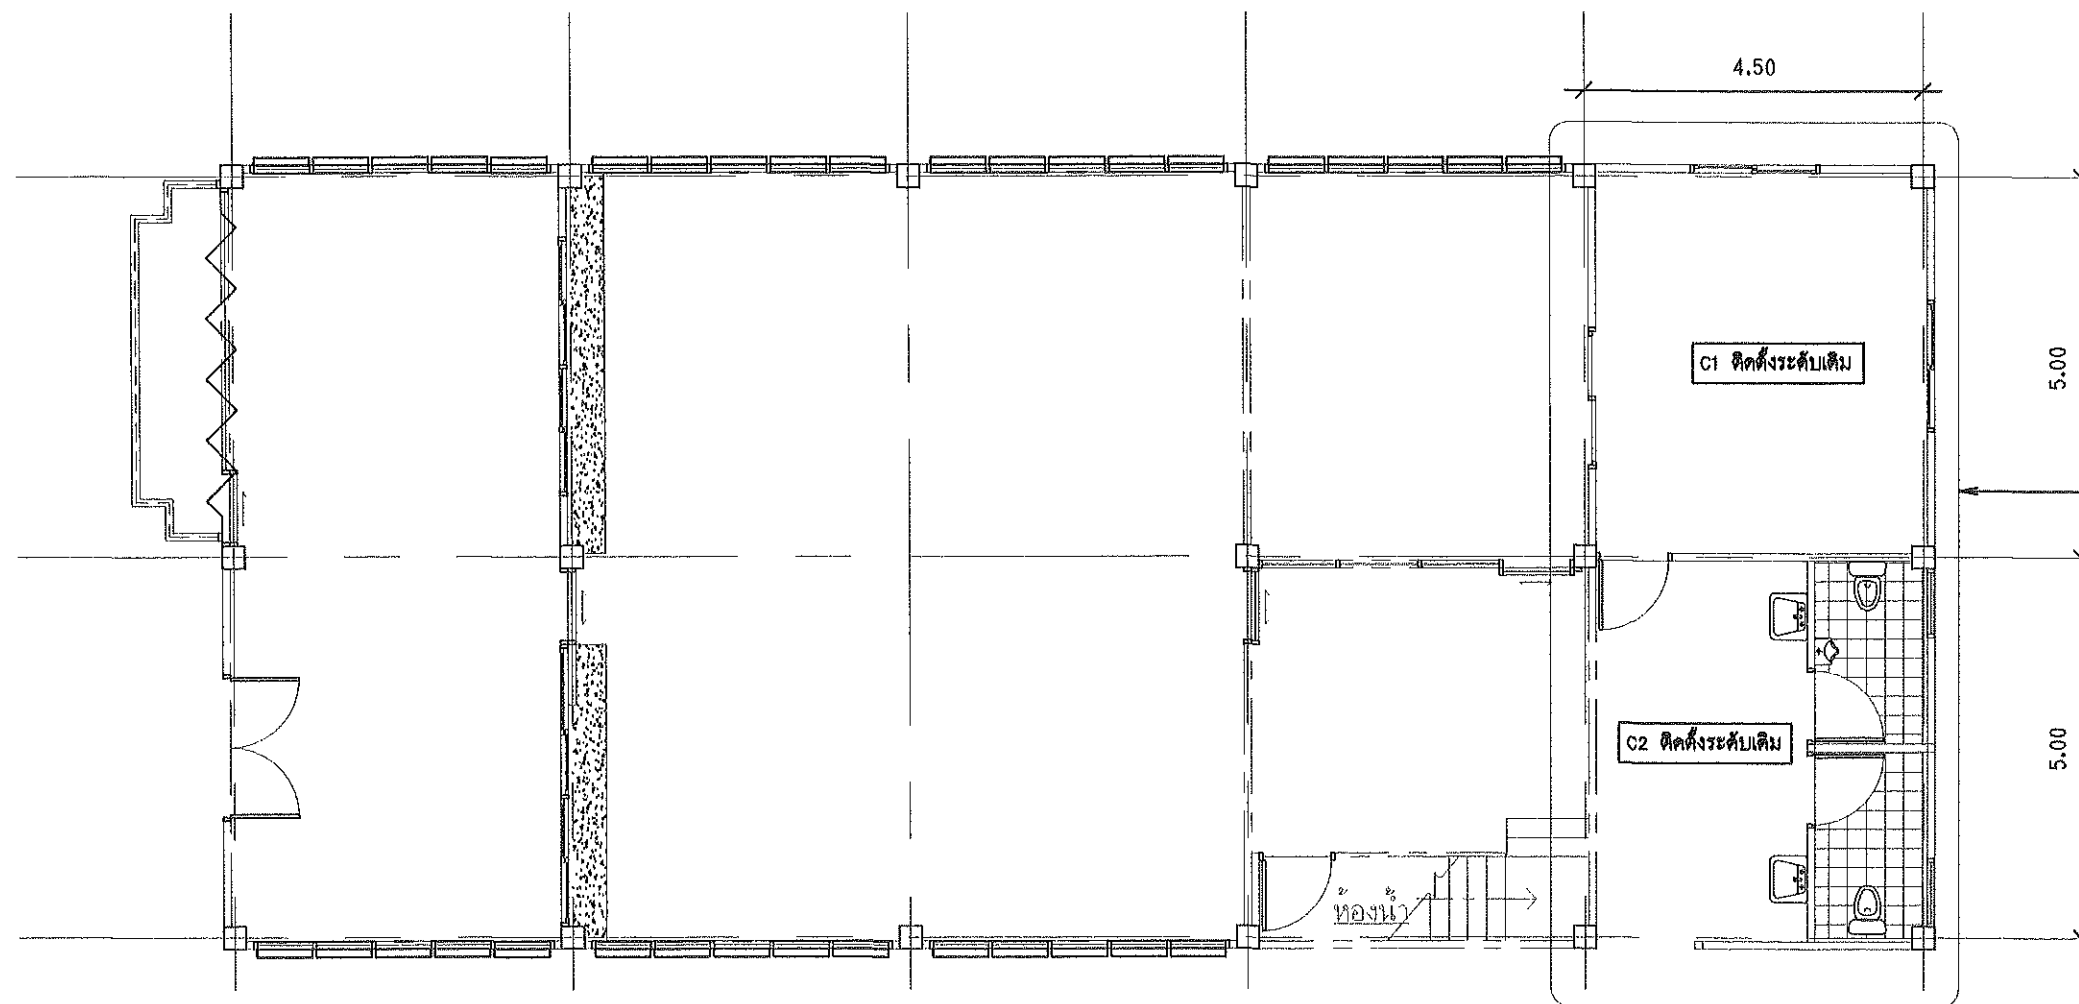

ผนังที่อยู่เหนือฝ้าเพดานจะมีโครงท้าวเดิมให้ทำการรื้อผนังเดิมออกแล้วกรุแทนด้วยแผ่นเหล็กยึดลอนหนา 0.35 มม. ระบุงการติดตั้งผนังงาน

C1 ฝ้าเพดานอีปซีมบอร์ด 9 มม พร้อมโครงท้าวฉาบเรียบทาสีน้ำพลาสติก

C2 ฝ้าเพดานอีปซีมบอร์ด 9 มม กันชื้นพร้อมโครงท้าวฉาบเรียบทาสีน้ำพลาสติก

แบบแปลนพื้นที่ 1

มาตราส่วน 1:100

รายการแก้ไข	
โครงการ :	
ปรับปรุงอาคารสำนักงาน หอพักนักศึกษา	
ที่ตั้ง มหาวิทยาลัยอุบลราชธานี	
เจ้าของ มหาวิทยาลัยอุบลราชธานี	
	
ผู้ออกแบบ นายพุทธิพงษ์ บุญเรือง	
อนุมัติ รศ.อดุลย์ จรรยาดี นายชนนศ สัมพันธ์เกียรติ นายกมล โพธิ์ศรี	
ตรวจสอบ ผศ.อนภร ทวีวุฒิ นายกมล โพธิ์ศรี	
เขียนแบบ นายนิรันดร์ จิตนลงวน	
อธิการบดี อนุมัติ วัน 3 เดือน 7 ปี 69	
แบบแสดง	
แผ่นที่	A-01
รวม	9

1

10.60


15.15

แบบแปลนหลังคา

มาตราส่วน 1:50

หลังคาเหล็กกริดลอน หน้า 0.35 มม. มอก.



รายการแก้ไข	
โครงการ : ปรับปรุงอาคารสำนักงาน หอพักนักศึกษา	
ที่ตั้ง มหาวิทยาลัยอุบลราชธานี	
เจ้าของ มหาวิทยาลัยอุบลราชธานี	
	
ผู้ออกแบบ  นายพุทธิพันธุ์ บุญเรือง	
คณะพิจารณาแบบ รศ. อุดลย์ จรรย์ออดลย์ นายธนศ สันทิตถ์เกียรติ นายกมล ไพรัชศรี	
ตรวจแบบ ผศ.อนภร ทวีวุฒิ นายกมล ไพรัชศรี	
เขียนแบบ  นายนิรันดร์ รัตนลงน	
อธิการบดี อนุมัติ  วัน 3 เดือน 7 ปี 69	
แบบแสดง	
แผ่นที่	A-02
รวม	9

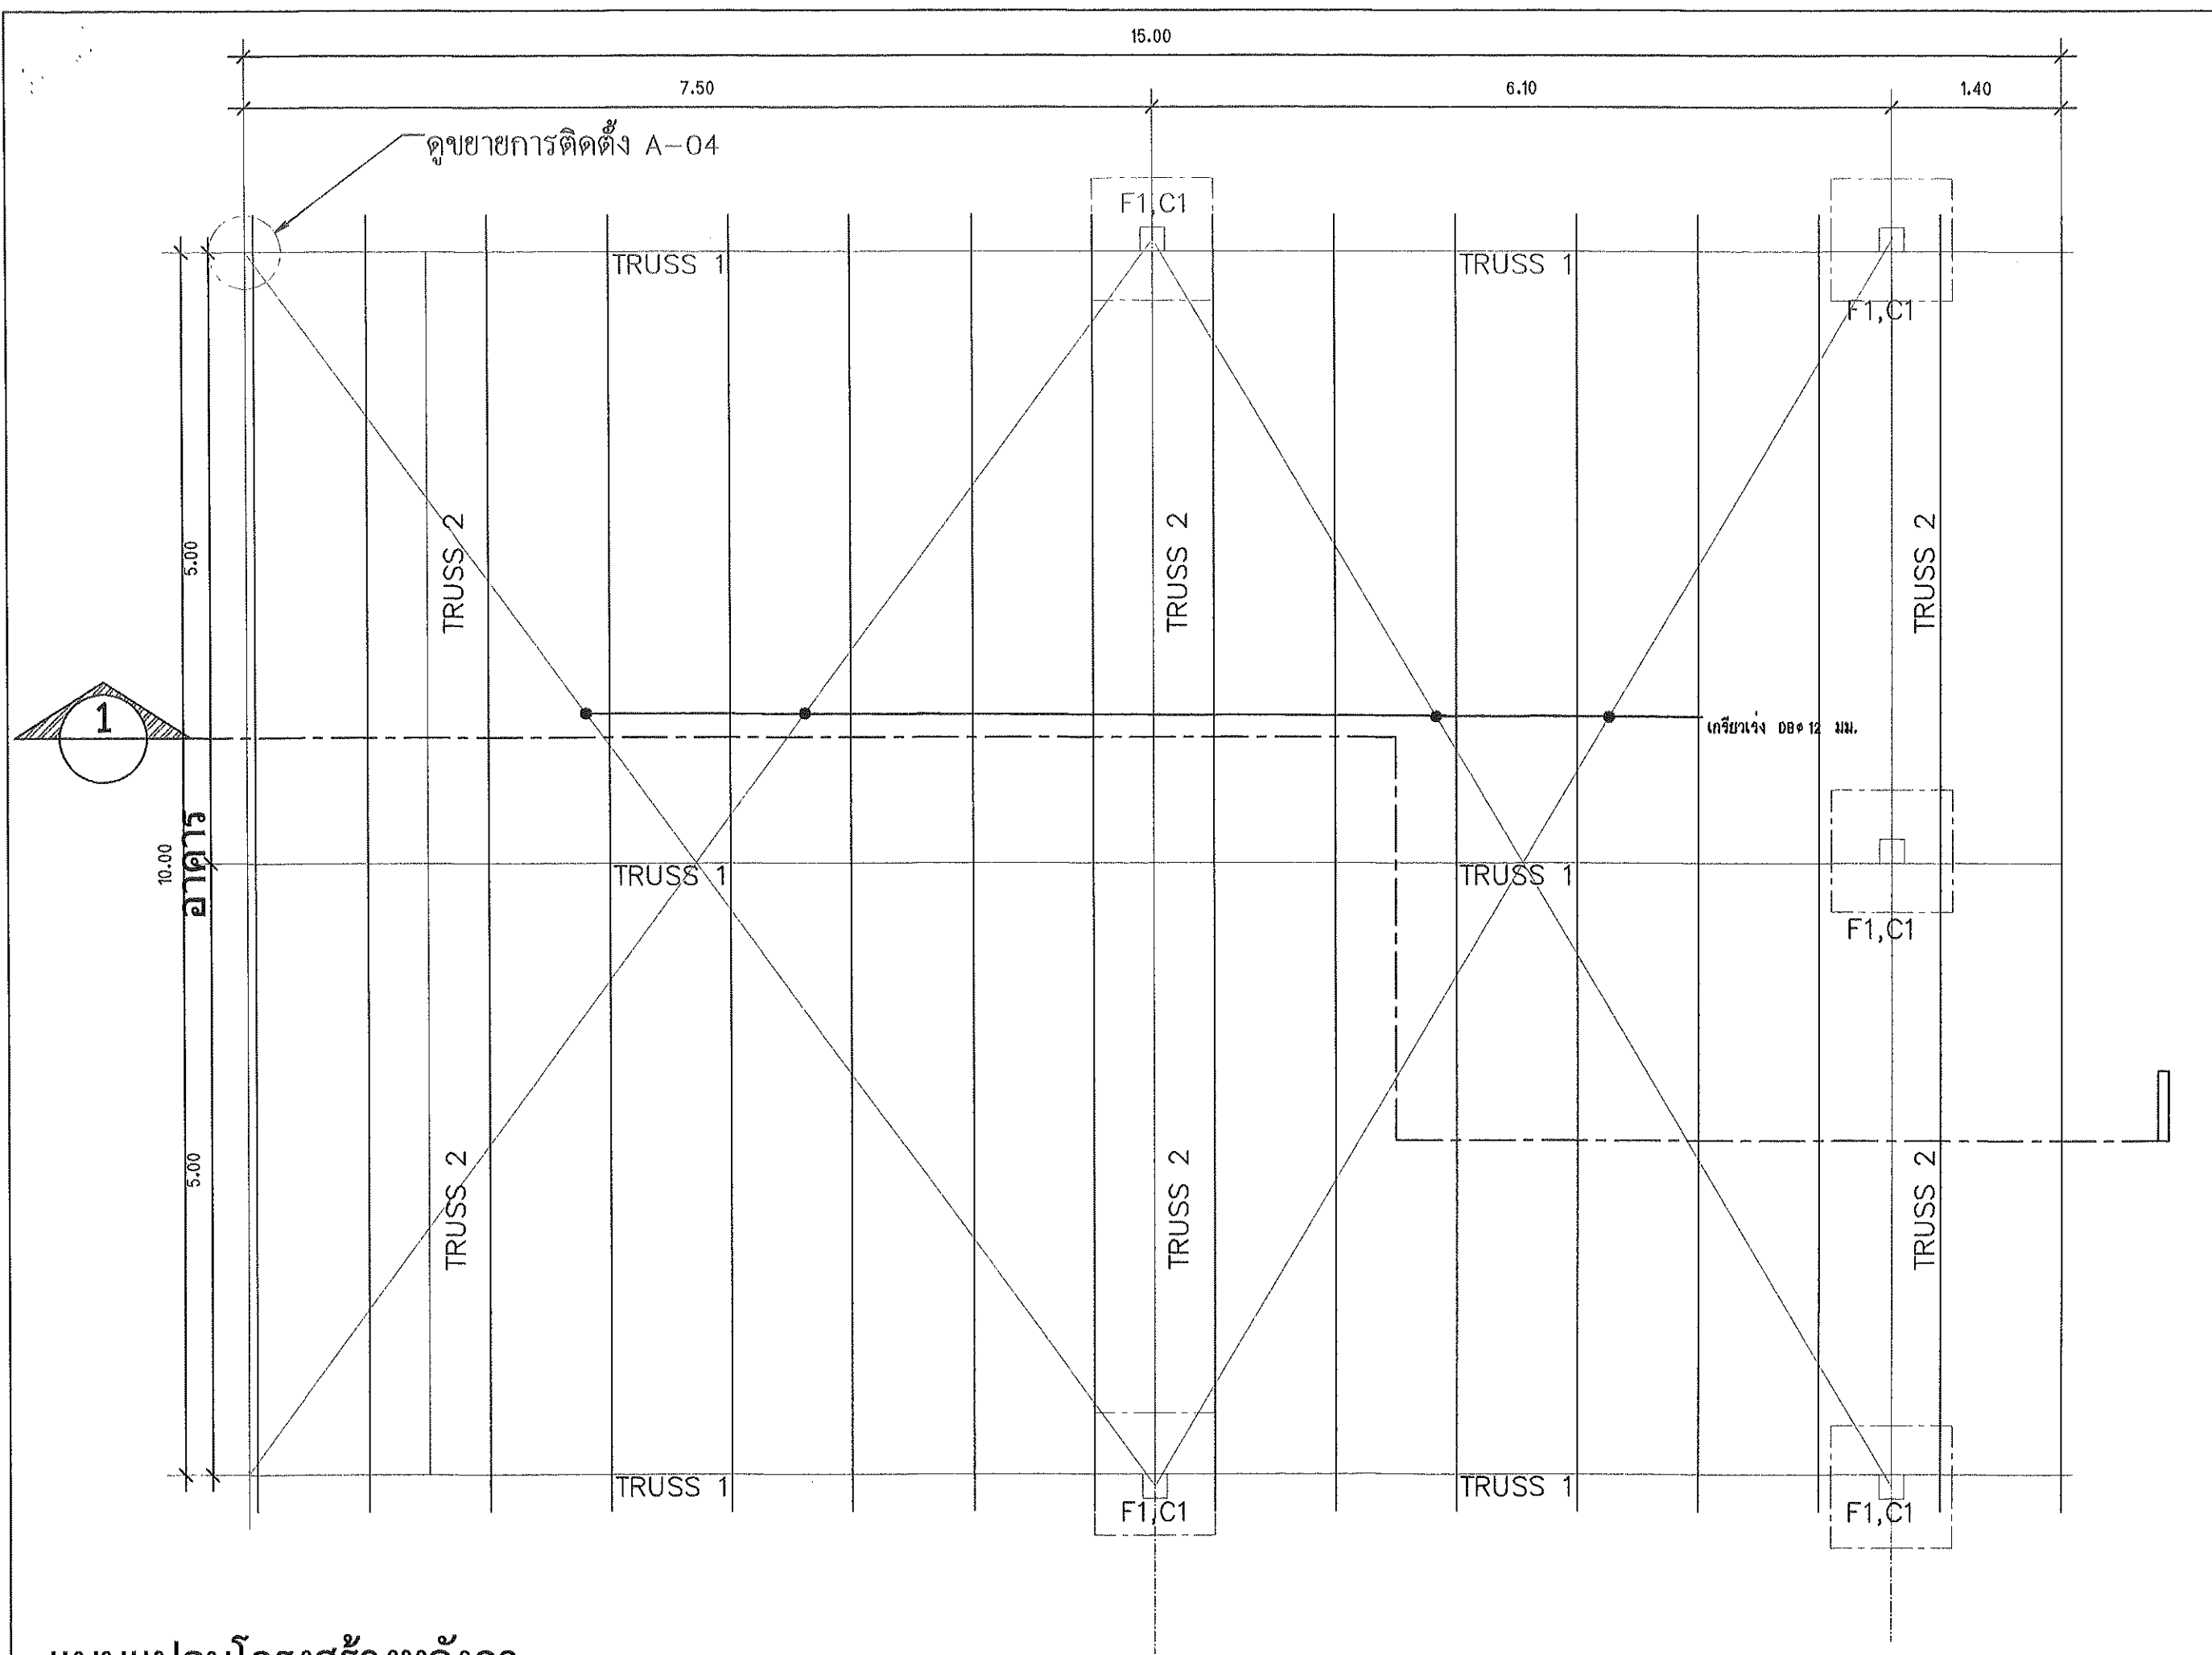

แบบแปลนโครงสร้างหลังคา


มาตราส่วน 1:50

รายการแก้ไข	
โครงการ :	
ปรับปรุงอาคารสำนักงาน	
หอพักนักศึกษา	
ผู้ตั้ง	
มหาวิทยาลัยอุบลราชธานี	
เจ้าของ	
มหาวิทยาลัยอุบลราชธานี	
	
ผู้ออกแบบ	
 นายพุทธิพันธ์ บุญเรือง	
คณะกรรมการแบบ	
รศ.อดุลย์ จรรย์เลิศอดุลย์ นายธนศ สิริพิทักษ์ไชยรัตน์ นายกมล โพธิ์ศรี	
ตรวจแบบ	
ผศ.อนภว ทวีวุฒิ นายกมล โพธิ์ศรี	
เขียนแบบ	
 นายจิรณรงค์ จิตนงวน	
อธิการบดี อนุมัติ	
 วัน 3 เดือน 7 ปี 69	
แบบแสดง	
แผ่นที่	A-03
รวม	9

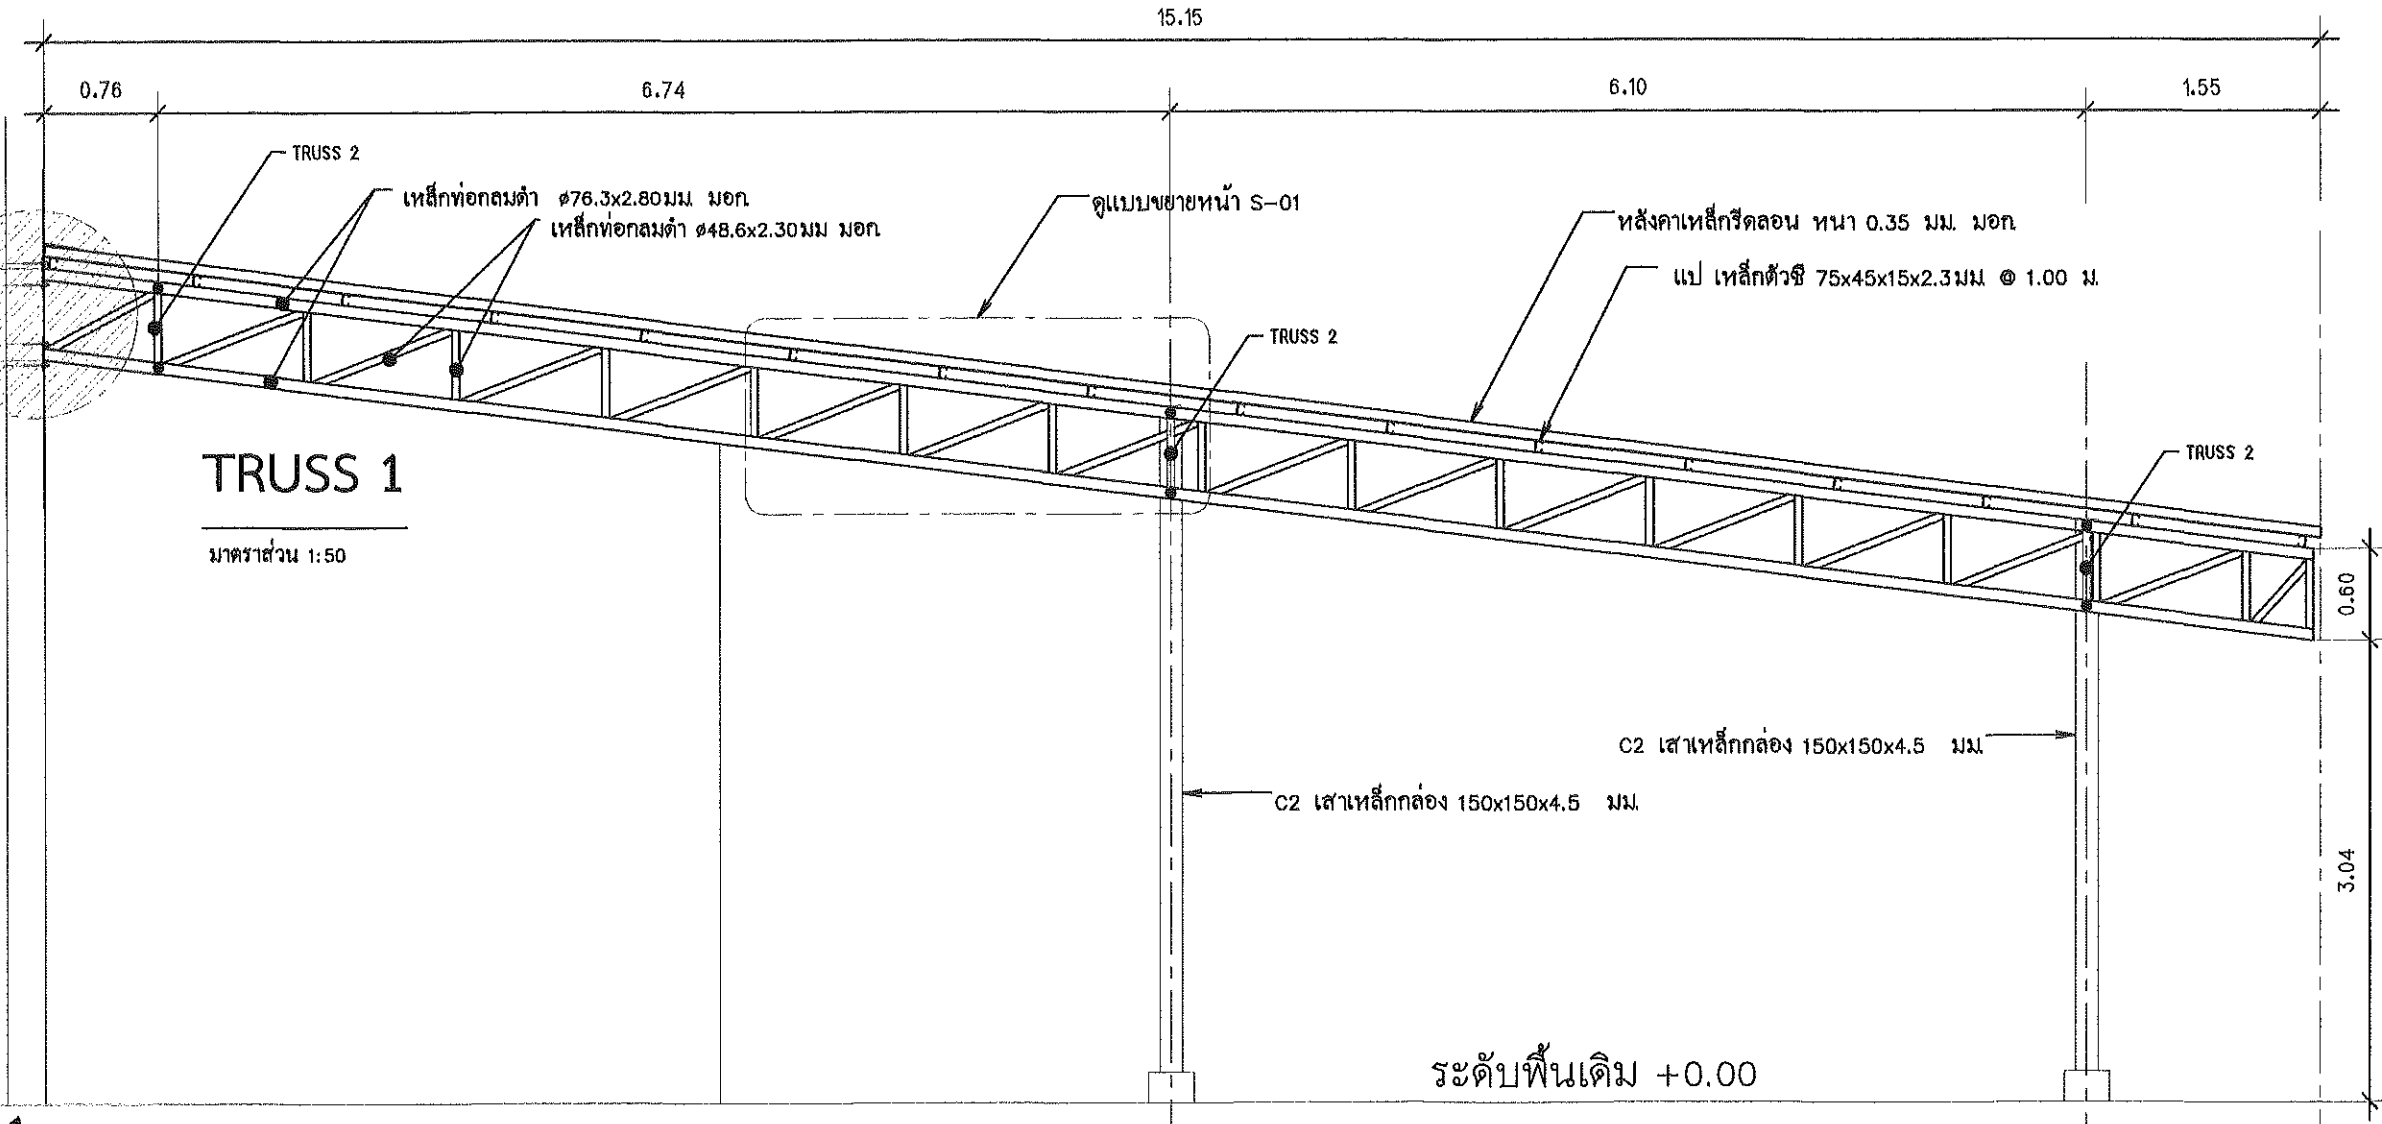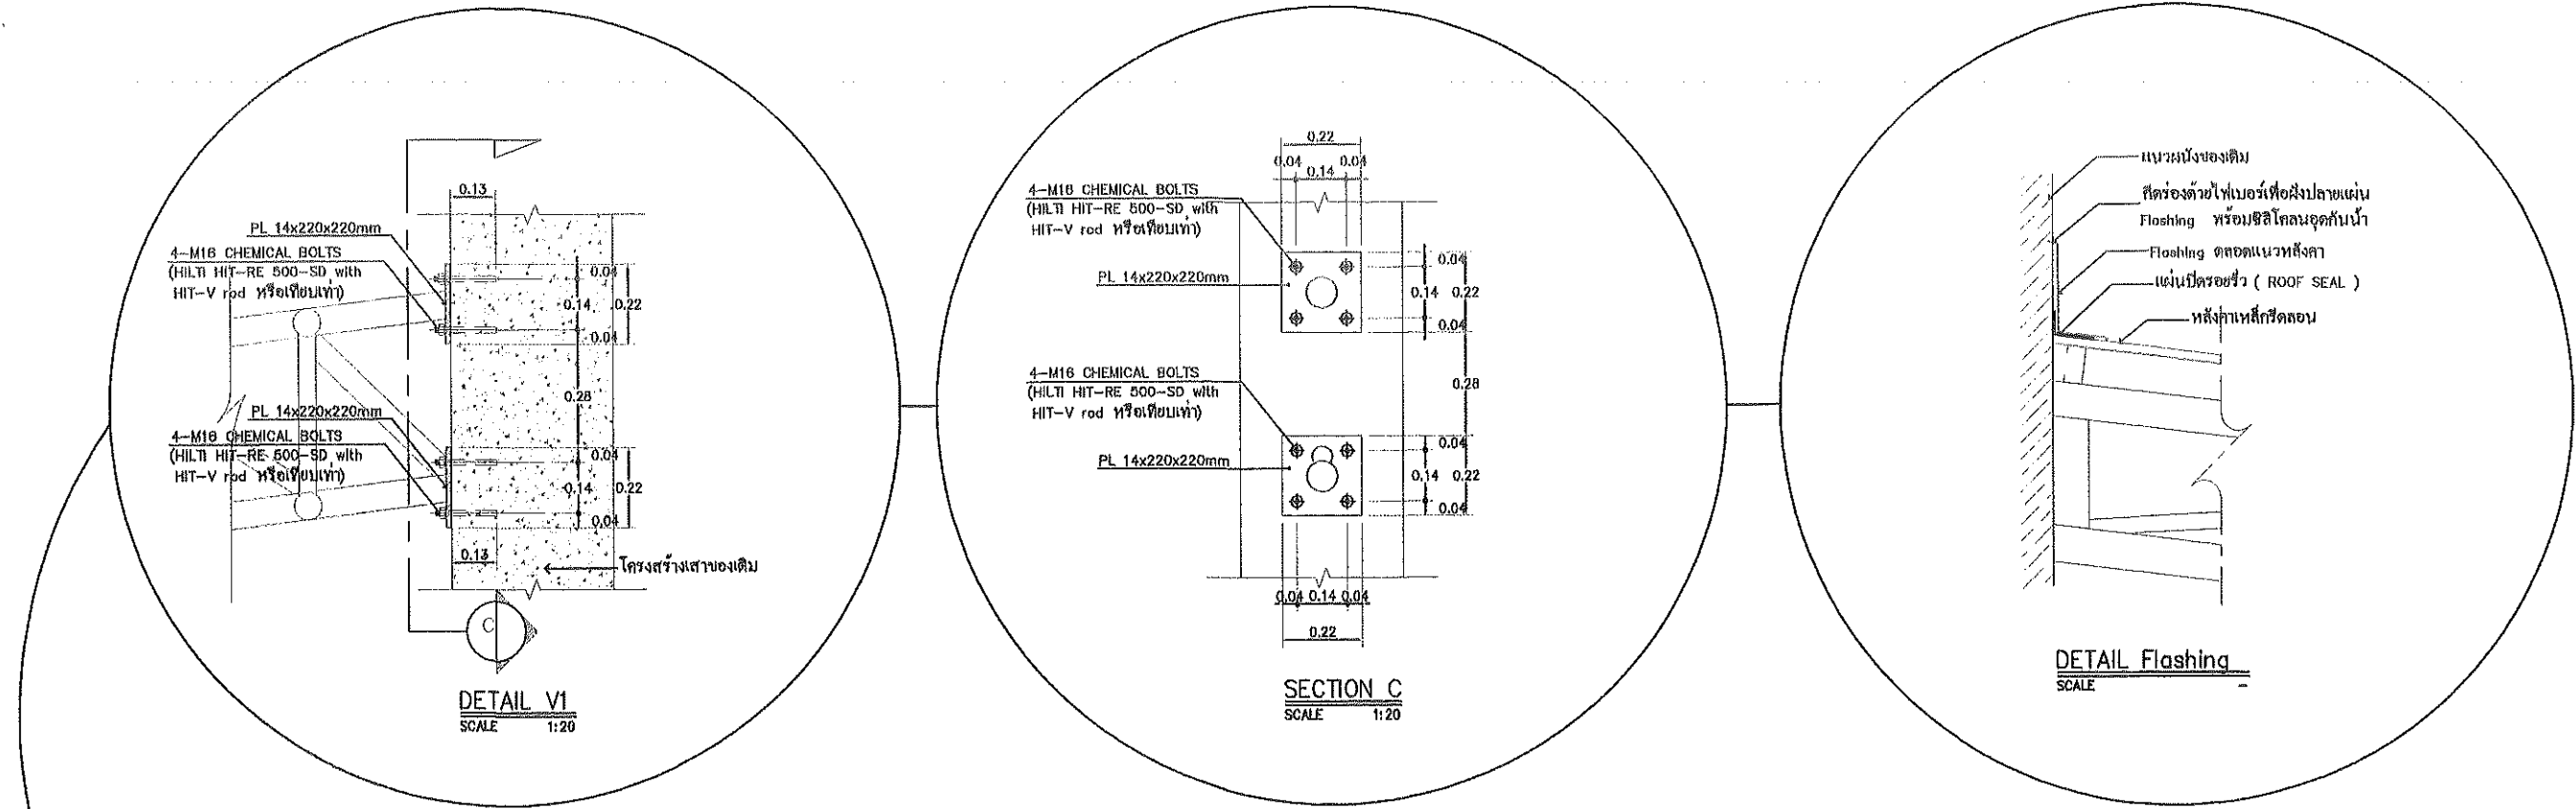


แบบรูปตัด 1
มาตราส่วน 1:50

รายการแก้ไข	
โครงการ :	
ปรับปรุงอาคารสำนักงาน หอพักนักศึกษา	
ผู้ ที่ตั้ง	
มหาวิทยาลัยอุบลราชธานี	
เจ้าของ	
มหาวิทยาลัยอุบลราชธานี	
	
ผู้ออกแบบ	
นายสุทธิภูมิ นฤเรือง	
คณะกรรมการแบบ	
รศ. อุดลย์ จรรยเลิศอูลย์	
นายธนศ สัทพิทยะเกียรติ	
นายกมล โพธิ์ศรี	
ตรวจแบบ	
ศ.ธนกร ทวีวุฒิ	
นายกมล โพธิ์ศรี	
เขียนแบบ	
นายนิรันดร์ จันทลวง	
อธิการบดีอนุมัติ	
วัน 3 เดือน 7 ปี 69	
แบบแสดง	
แผ่นที่	A-04
รวม	9

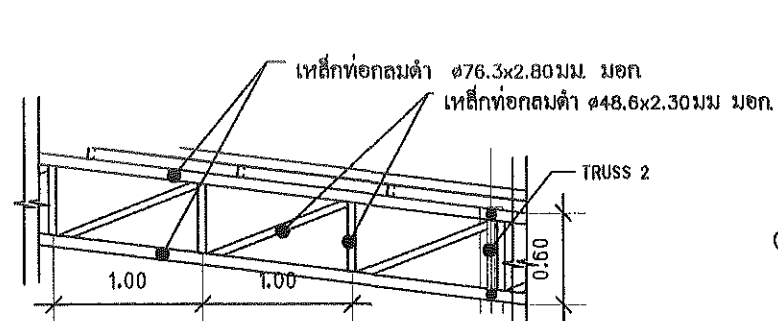




แบบขยาย TRUSS 1

มาตราส่วน 1:50

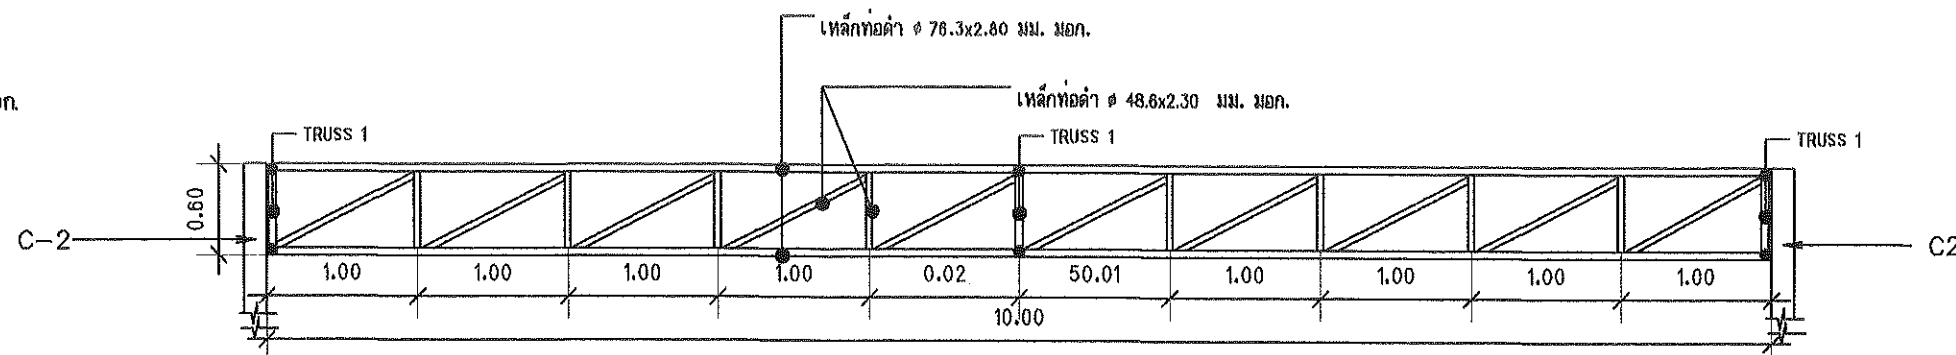

แบบขยาย TRUSS 2

มาตราส่วน 1:50

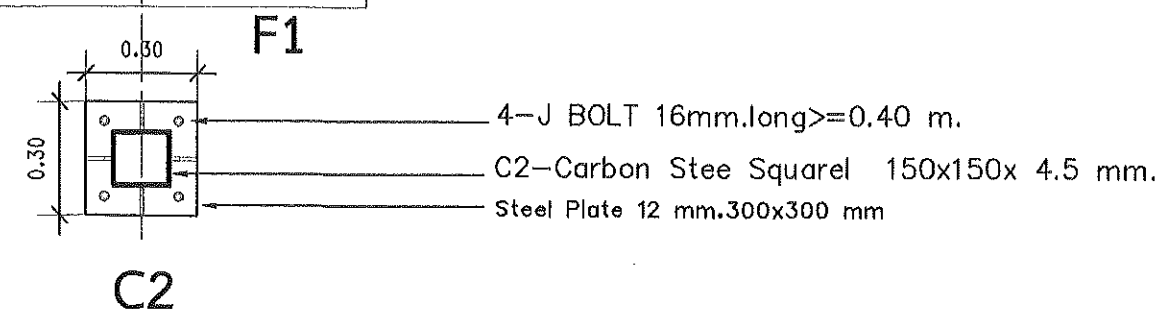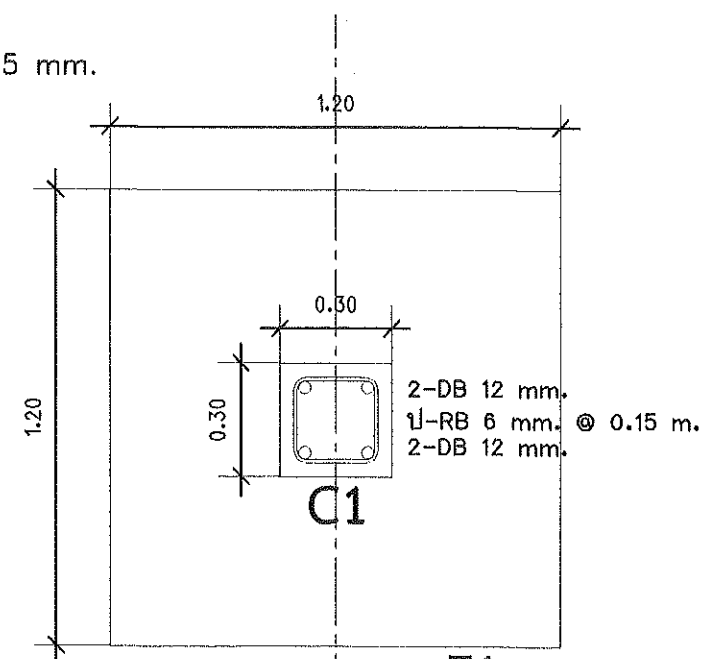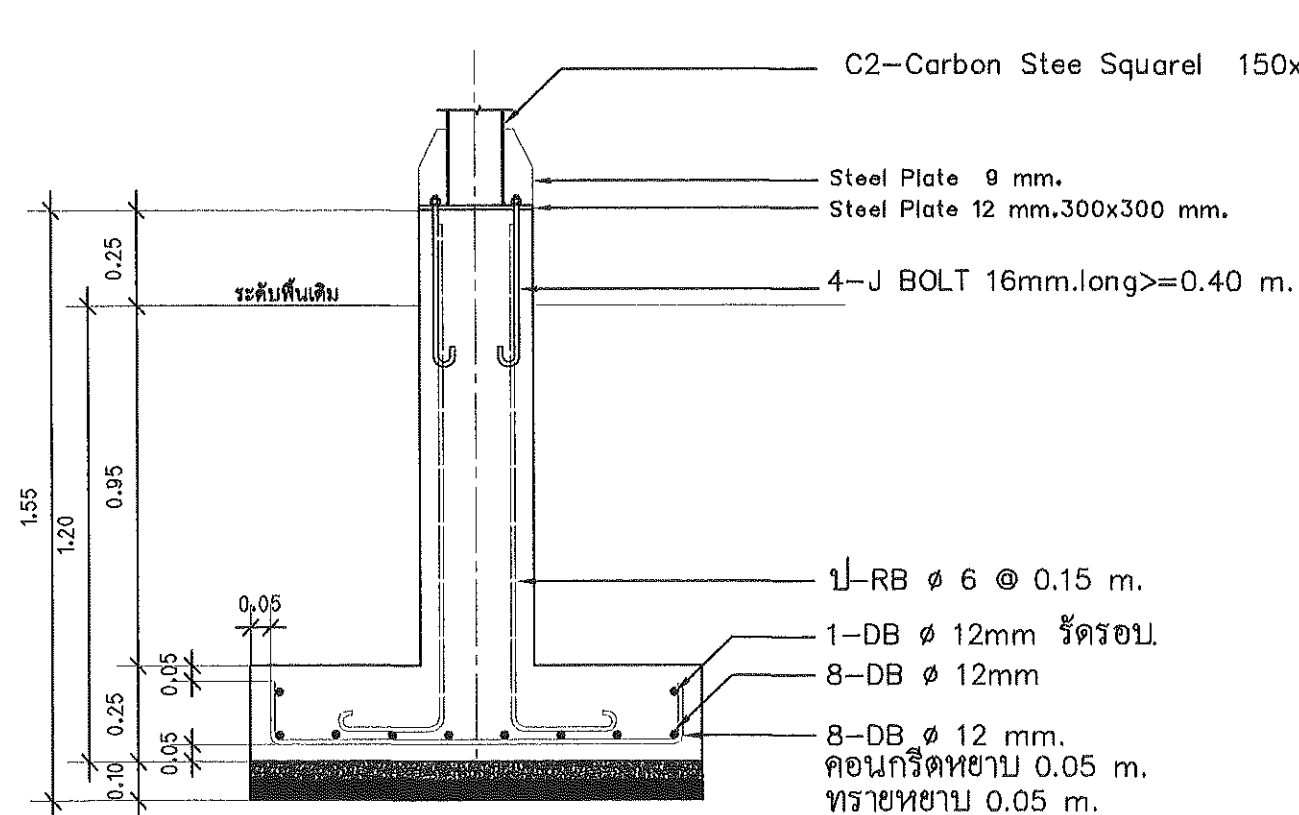

แบบขยาย F1,C1และC2

มาตราส่วน 1:20

จายการแก้ไข

โครงการ :

ปรับปรุงอาจารย์สำนักงาน
หอพักนักศึกษา

ผู้
ทำ
มหาวิทยาลัยอุบลราชธานี

เจ้าของ
มหาวิทยาลัยขอนแก่น



๒
ผู้ออกแบบ

นายสุทธิพันธ์ บุญเรือง

คณะพิจารณาแบบ

รศ. อดุลย์ จรรยา ~~อดุลย์~~

นายชเนต สันทักต์บุรีเกียรติ

นายกมล โพธิ์ศรี

ตรวจแบบ

พล.อ.อนันต
ท้าวสุทนต์

นายกมล ไพธัศจรรย์

เขียนแบบ

นายนิรันดร์ รัตน์สงวน

อธิการบดี อนันต์

วันที่ 3 เดือน 7 ปี 160

แบบแสดง

11/01/79	S-01
----------	------

၄၇၂	၉
-----	---

แบบแปลนระบบแสงสว่าง

มาตราส่วน 1:50

S

โคมกันน้ำกันฝุ่น IP65 LED T-8 20w.มอก.

สวิตช์ทางเดียว

สาย THW 1.5 sq.mm ร้อยท่อ uPVC

รายการแก้ไข

โครงการ :

ปรับปรุงอาคารสำนักงาน
หอพักนักศึกษา

ที่ตั้ง

มหาวิทยาลัยอุบลราชธานี

เจ้าของ

มหาวิทยาลัยอุบลราชธานี



ผู้ออกแบบ

นายพุทธิพงษ์ บุญเรือง

คณะพิจารณาแบบ

รศ. อดุลย์ จงรัชต์กุล

นายธนศ สันติพิทักษ์เกียรติ

นายกมล โพธิ์ศรี

ตรวจแบบ

ผศ.อนภร ทวีวุฒิ

นายกมล โพธิ์ศรี

เขียนแบบ

นายณัฐดนัย จัคนาล้วน

อธิการบดี อนุมัติ

Bb/hml

วัน 3 เดือน 7 ปี 69


แบบแสดง

แผ่นที่

E-01

รวม

9

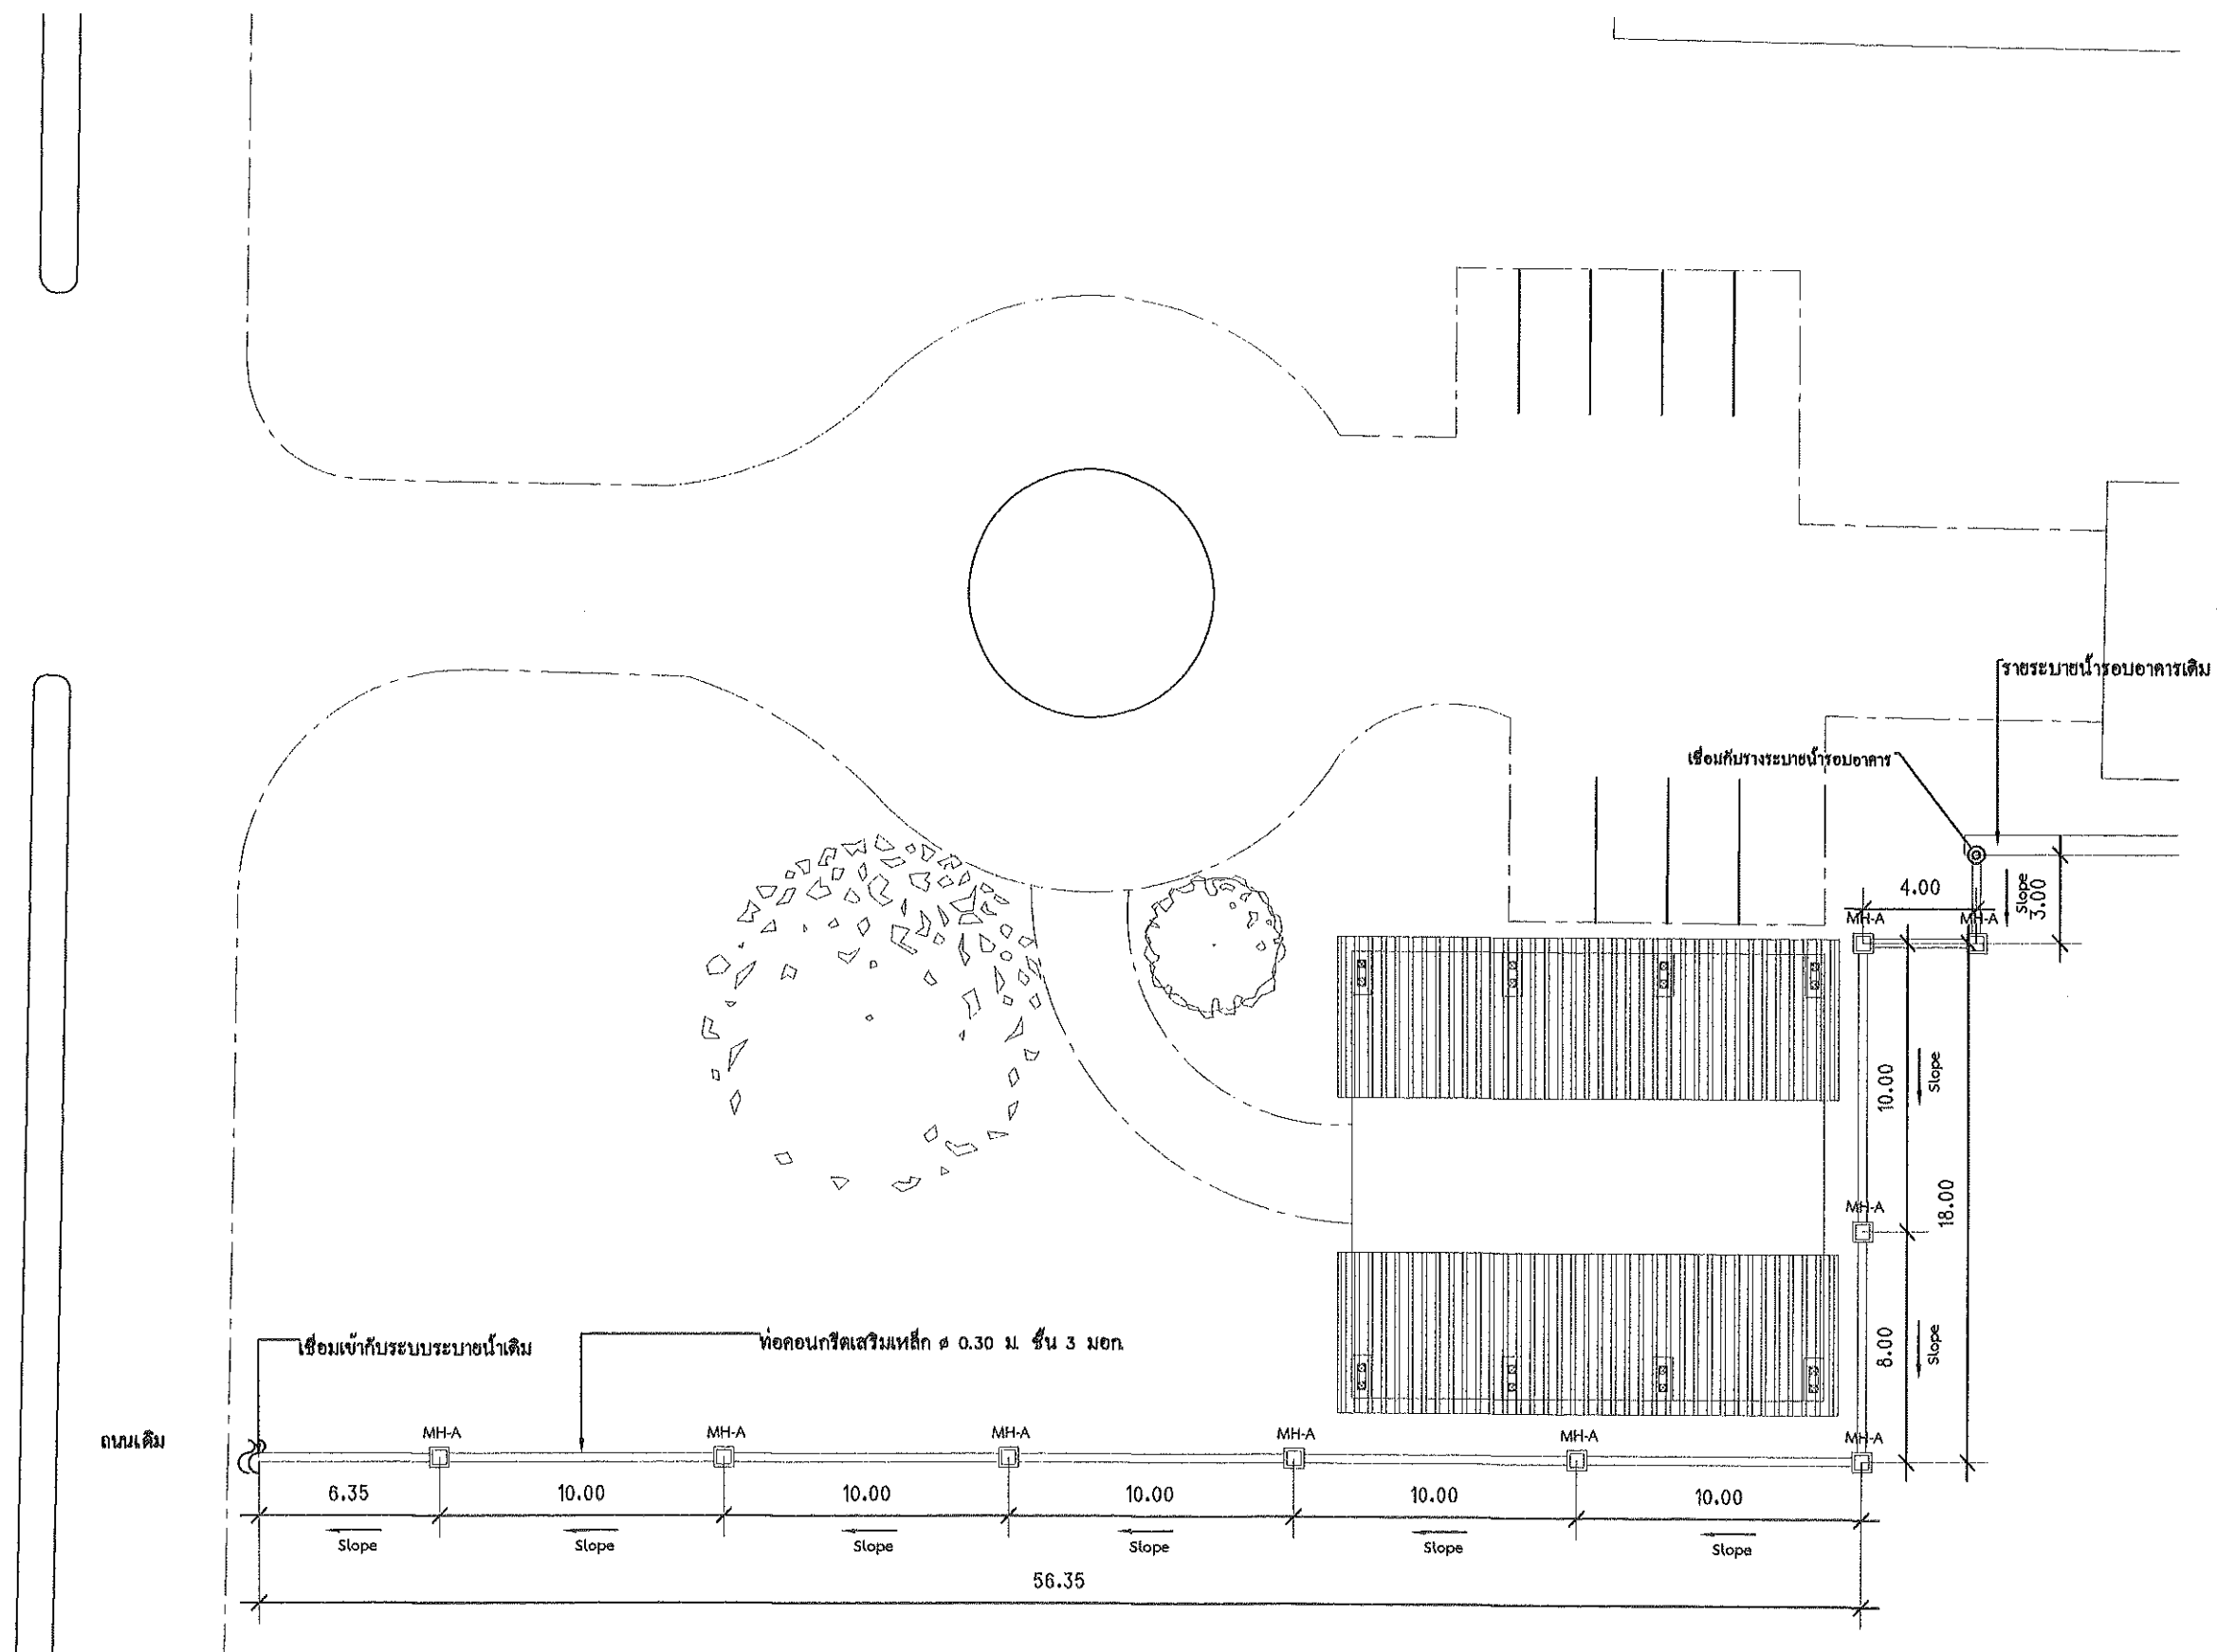

แบบแปลนระบบระบายน้ำ

มาตราส่วน 1:250

Revised: 1/1/2014



Slope

ท่อคอนกรีตเสริมเหล็ก ϕ 0.30ม. ชั้น 3 มอก.

ข้อพิพาท คอนกรีตเสริมเหล็ก ฝาดะแกรงเหล็ก ชนิดรหัส MH-A ดูแบบขยาย หน้า MH-02

แสดงทิศทางการให้ของน้ำ

รายการแก้ไข

โครงการ :


ปรับปรุงอาคารสำนักงาน
หอพักนักศึกษา

๔๕
กตัง

มหาวิทยาลัยอุบลราชธานี

๕
เจ้าของ

มหาวิทยาลัยอุบลราชธานี

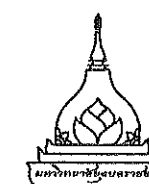

๒
ผู้ออกแบบ

นายพุทธินันท์ บุญเรือง

คณะพิจารณาแบบ

รศ. อุดมย์ จรรยาเลิศอุดม

นายธนเนศ สัทพ์พิทักษ์เกียรติ

นายกมล โพธิ์ศรี

ตรวจแบบ

พ.ศ.๒๕๓๖ ทวีวุฒิ

นายกมล โพธิ์ศรี

เขียนแบบ

นายนิรันดร์ จัตนลงวน


อธิการบดี อนุมัติ

วัน 3 เดือน 7 ปี 69

แบบแสดง

แผ่นที่	MH-01
---------	-------

၄၇၈	၈
-----	---

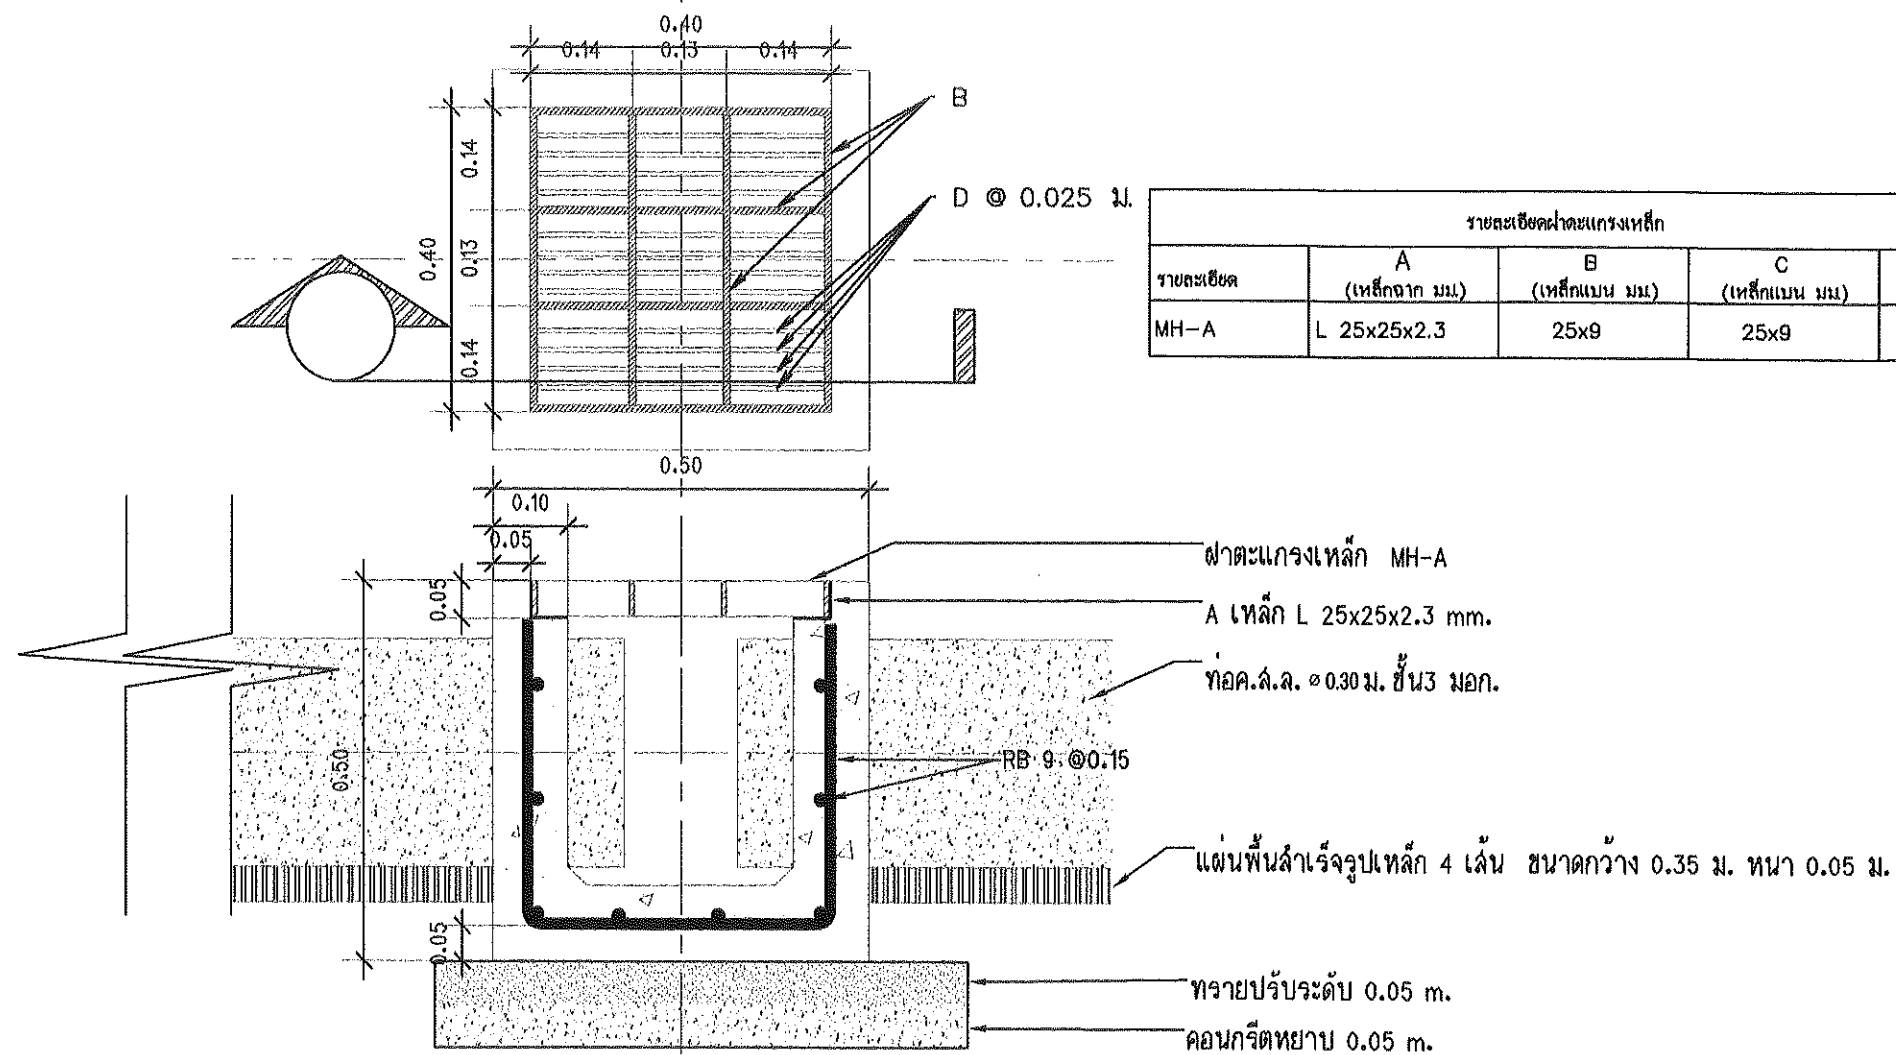

แปลนแบบรูปตัด MH-A

มาตราส่วน

1:10

รายละเอียดคานะเหล็ก				
รายละเอียด	A (เหล็กฉาก มม.)	B (เหล็กแบน มม.)	C (เหล็กแบน มม.)	D (เหล็กแบน มม.)
MH-A	L 25x25x2.3	25x9	25x9	25x6

รายการแก้ไข

โครงการ :

ปรับปรุงอาคารสำนักงาน
หอพักนักศึกษา

ที่ตั้ง

มหาวิทยาลัยอุบลราชธานี

เจ้าของ

มหาวิทยาลัยอุบลราชธานี



ผู้ออกแบบ

นายพุฒินันท์ บุญเรือง

คณะพิจารณาแบบ

รศ.อดุลย์ จรรยาเลิศอดุลย์

นายชนนศ สิริพิทักษ์เกียรติ

นายกมล โพธิ์ศรี

ตรวจแบบ

ผศ.อนภร ทวีวุฒิ

นายกมล โพธิ์ศรี

เขียนแบบ

นายนิรันดร์ รัตนลงวน

อธิการบดี อนุมัติ

วัน 3 เดือน 7 ปี 69

แบบแสดง

แผ่นที่	MH-02
รวม	9

แบบขยาย

มาตราส่วน 1:10