




โครงการ

ก่อสร้างโรงจอด

บริเวณที่พักอาศัยของบุคลากรหลังที่ 4และ5
มหาวิทยาลัยอุบลราชธานี


จัดทำโดย

สำนักงานบริหารกายภาพและสิ่งแวดล้อม

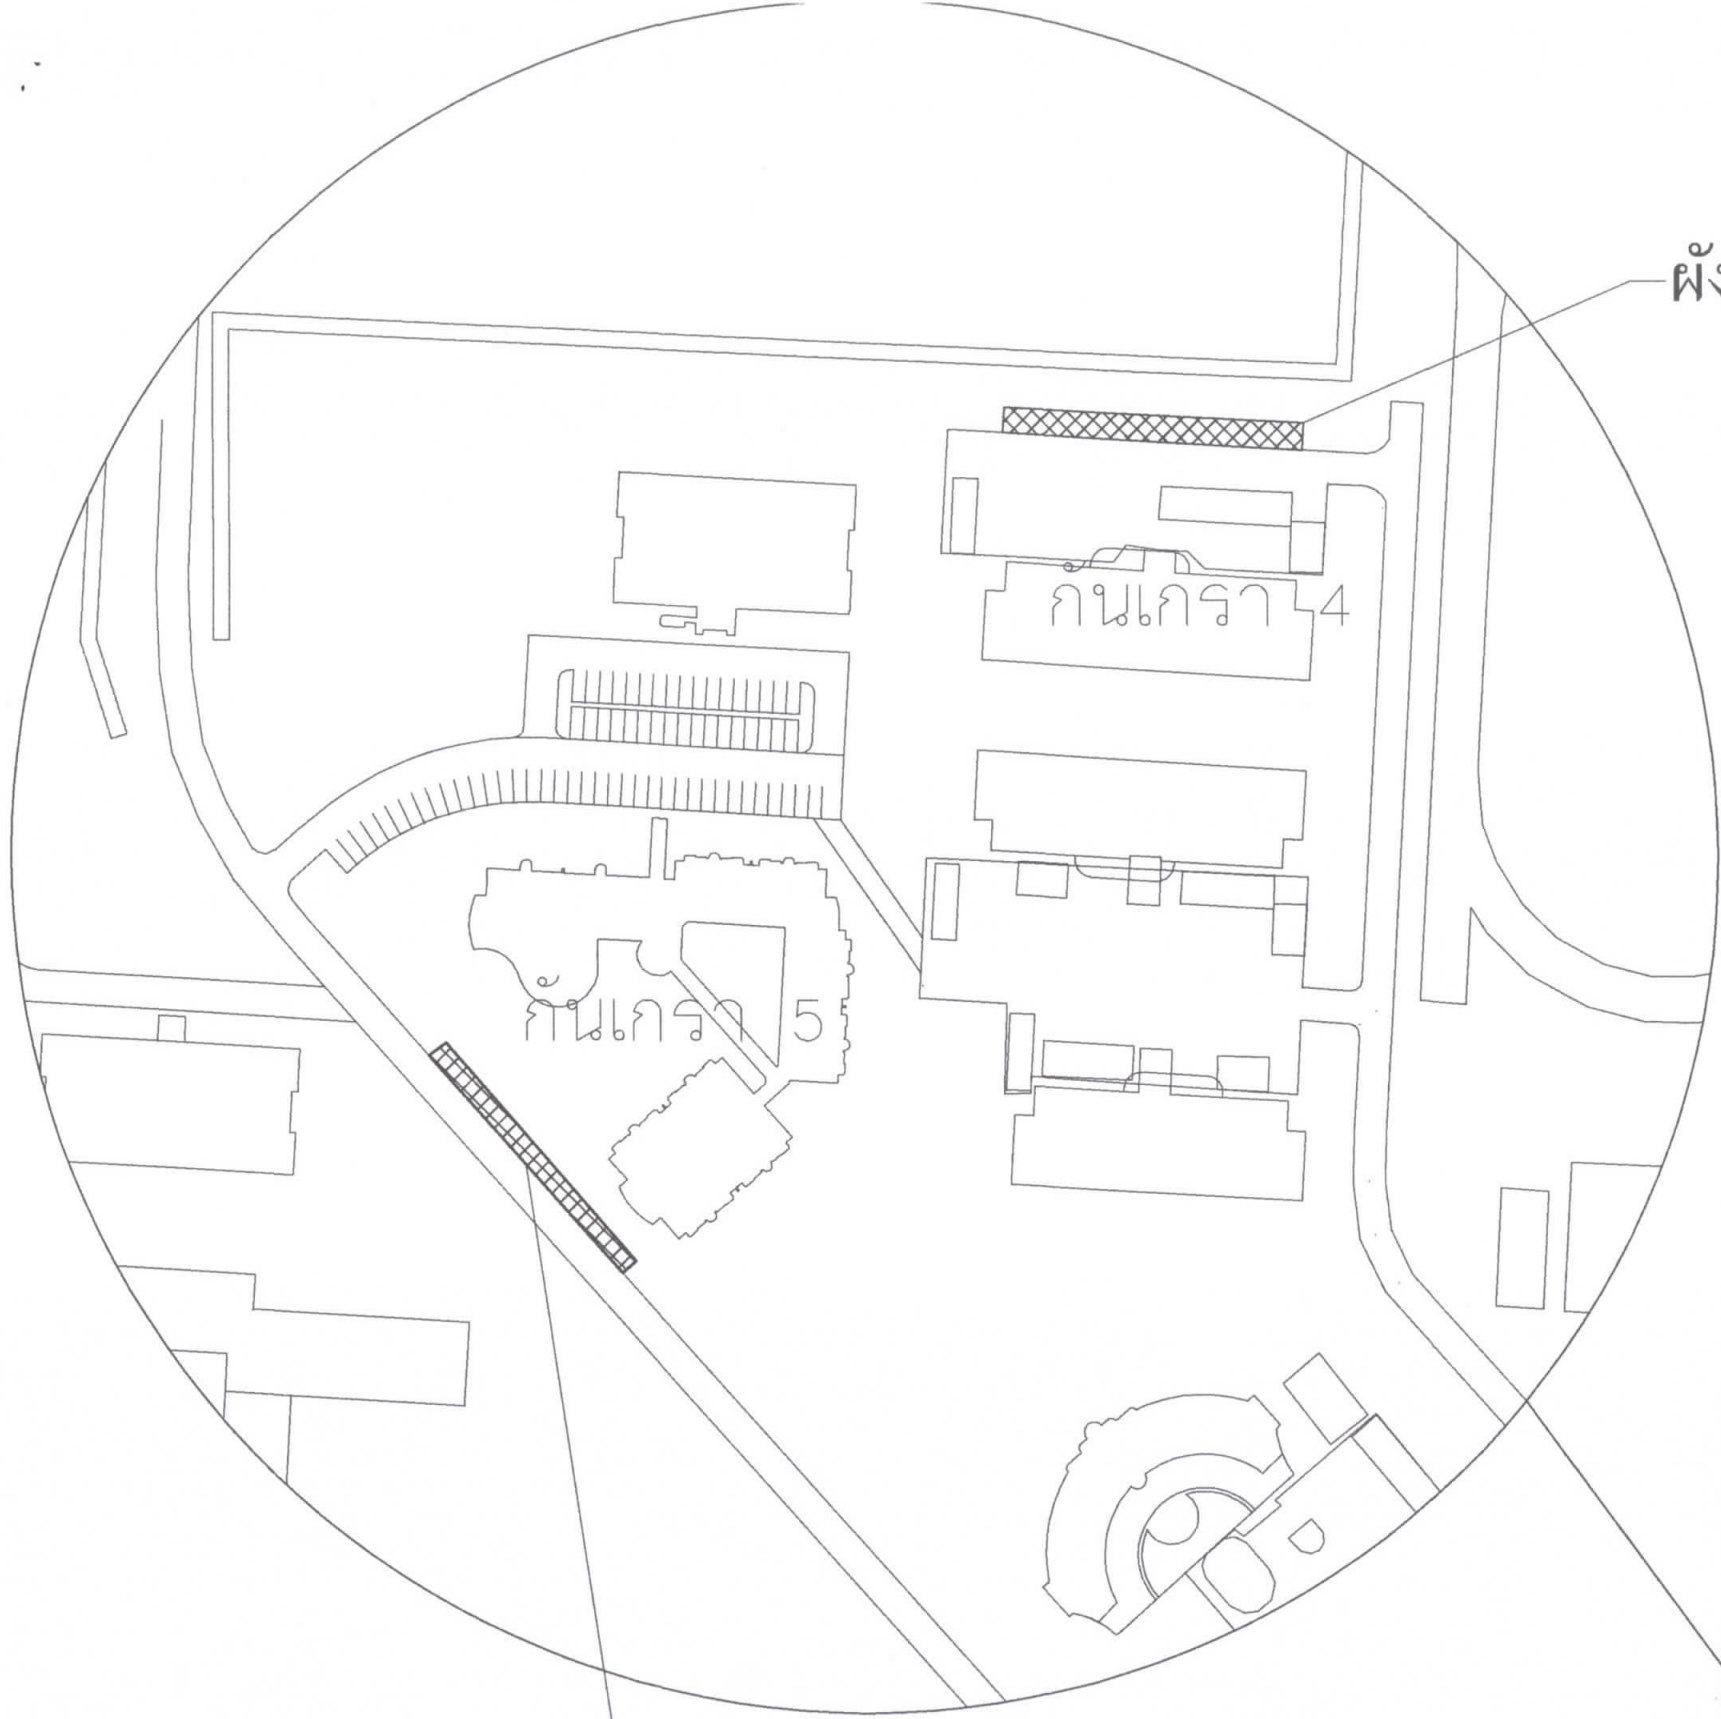

ฝั่งที่ตั้งพื้นที่บริเวณแพลตฟอร์ม 4

ฝั่งที่ตั้งพื้นที่บริเวณแพลตฟอร์ม 5

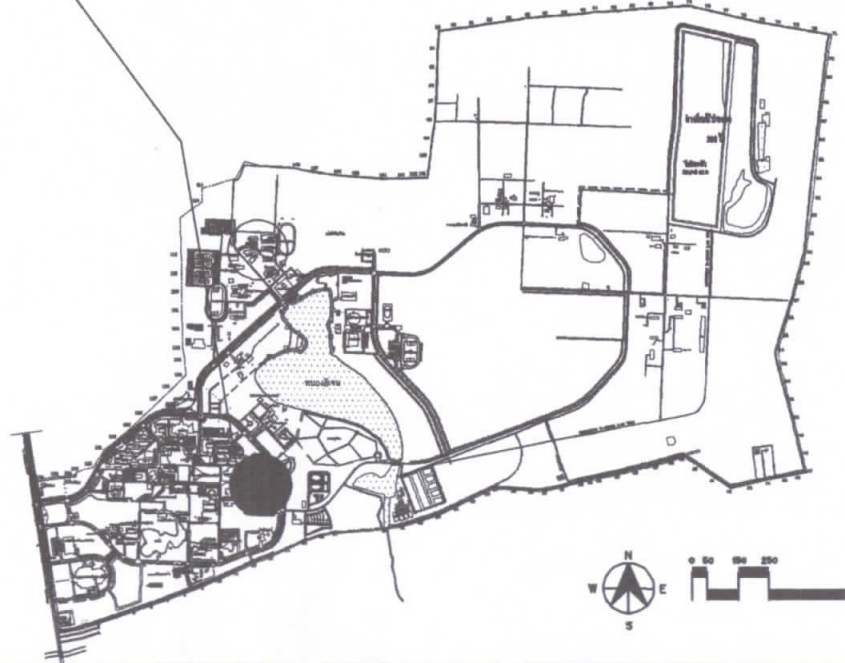

มหาวิทยาลัยอุบลราชธานี

โครงการ
ก่อสร้างโรงจอดรถ
บริเวณที่จอดรถของบุคลากรห้องที่ 4และ5

รหัสโครงการ

ที่ตั้ง
มหาวิทยาลัยอุบลราชธานี

เจ้าของ
มหาวิทยาลัยอุบลราชธานี

ผู้ออกแบบ
[Signature]
นายพุทธิธันท์ บุญเรือง

คณะกรรมการแบบ
ผศ.ชานกร ทวีวุฒิ *[Signature]*
นายอรรถพงษ์ ศิริราช *[Signature]*
นายกมล โพธิ์ศรี *[Signature]*

เขียนแบบ
นายศักดิ์ดา กองสมบัติ *[Signature]*

ตรวจแบบ
ผศ.เกรียงศักดิ์ แก้วกุลชัย *[Signature]*
นายกมล โพธิ์ศรี *[Signature]*

อธิการบดี อุบลราชธานี
[Signature]
วัน 6 เดือน 12 ปี 67

แบบแสดง
ผังพื้นที่บริเวณแพลตฟอร์ม 4,5

DWG.-ST	1
รวม(แผ่น)	7



มหาวิทยาลัยอุบลราชธานี

โครงการ

ก่อสร้างโรงจอดรถ
บริเวณที่ศึกษาศึกษาของบุคลากรหลังที่ 4 และ 5

รหัสโครงการ

ที่ตั้ง
มหาวิทยาลัยอุบลราชธานี

เจ้าของ
มหาวิทยาลัยอุบลราชธานี

ผู้ออกแบบ
นายพูนพิพัฒน์ บุญเรือง

คณะพิจารณาแบบ
ผศ.ธนากร ขวิวัฒน์
นายอรุณพงษ์ กวาวดี
นายกมล โพธิ์ศรี


เขียนแบบ
นายศักดิ์ดา กองสมบัติ

ตรวจแบบ
ผศ.เกรียงศักดิ์ แก้วกุลชัย
นายกมล โพธิ์ศรี

อธิการบดี อนุมัติ
วัน 6 เดือน 12 ปี 67

แบบแปลน
ผังพื้นที่บริเวณแฟลต 4

DWG.-ST	2
รวม(แผ่น)	7

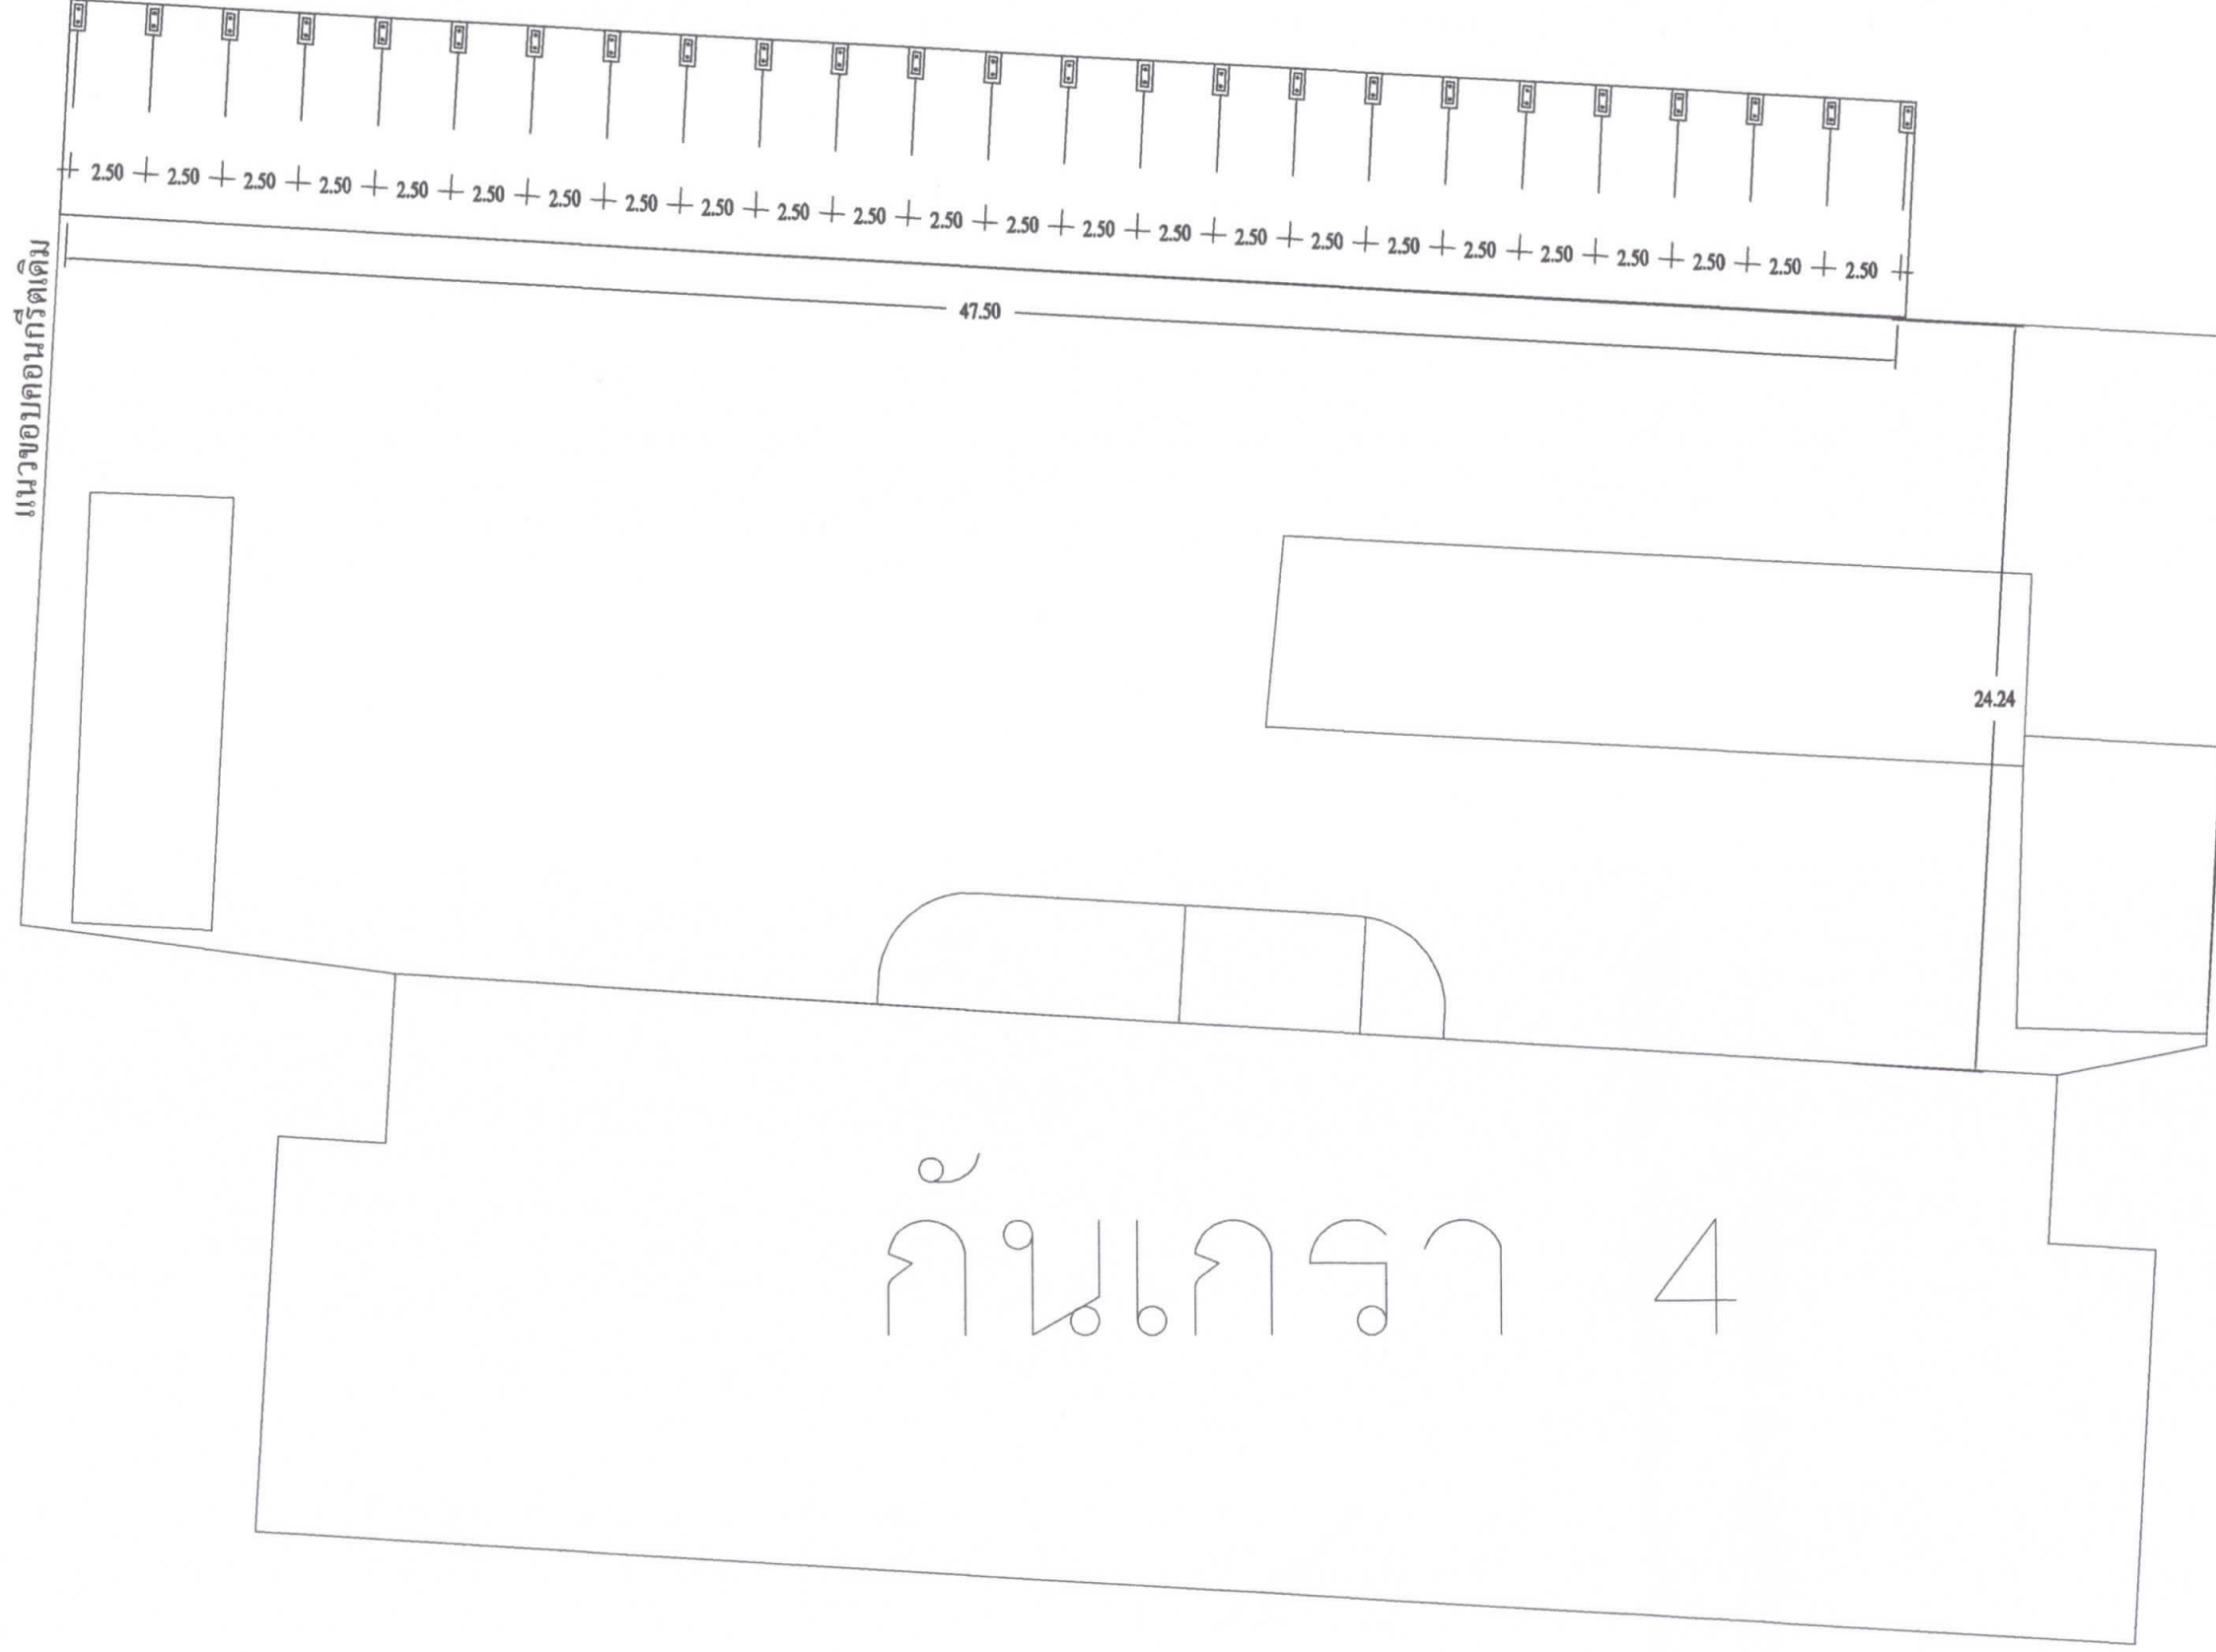



มหาวิทยาลัยอุบลราชธานี

โครงการ
ก่อสร้างโรงจอด
บริเวณที่ท่าอากาศยานหลังที่ 4 และ 5

รหัสโครงการ

ที่ตั้ง
มหาวิทยาลัยอุบลราชธานี

เจ้าของ
มหาวิทยาลัยอุบลราชธานี

ผู้ออกแบบ
นายพุทธิพันธ์ บัญเรือง




คณะพิจารณาแบบ
ผศ.ธนกร ทวีวัฒน์
นายอรุณพงษ์ กาวาฬ
นายกมล โพธิ์ศรี

เขียนแบบ
นายศักดิ์ดา กองสมบัติ

ตรวจแบบ
ผศ.เกรียงศักดิ์ แก้วกุลชัย
นายกมล โพธิ์ศรี

อธิการบดี อานูมัติ
วัน 6 เดือน 12 ปี 67

แบบแสดง	แปลงที่ท่าอากาศยานหลังที่ 4
DWG.-ST	3
รวม(แผ่น)	7

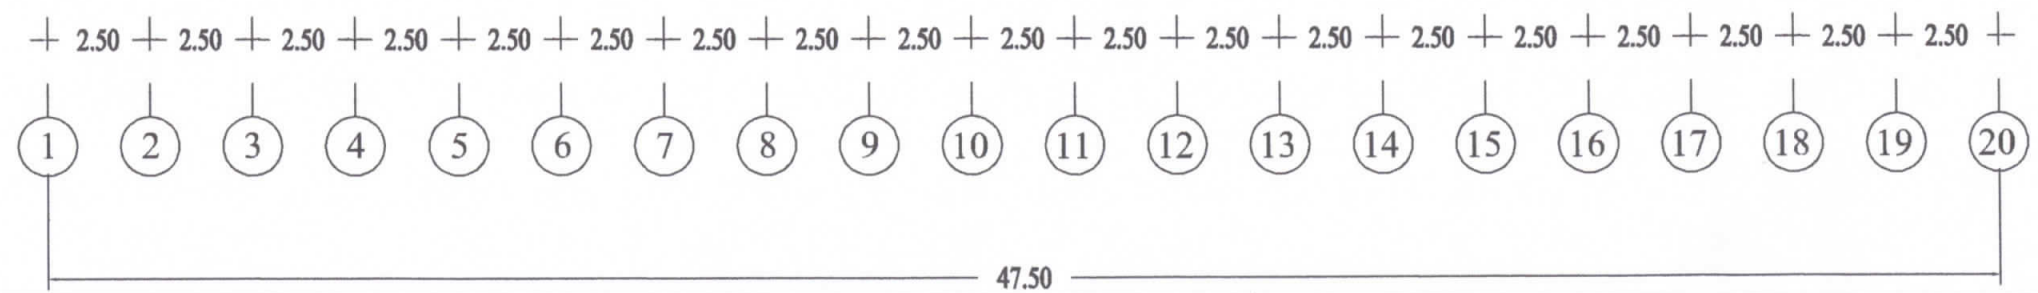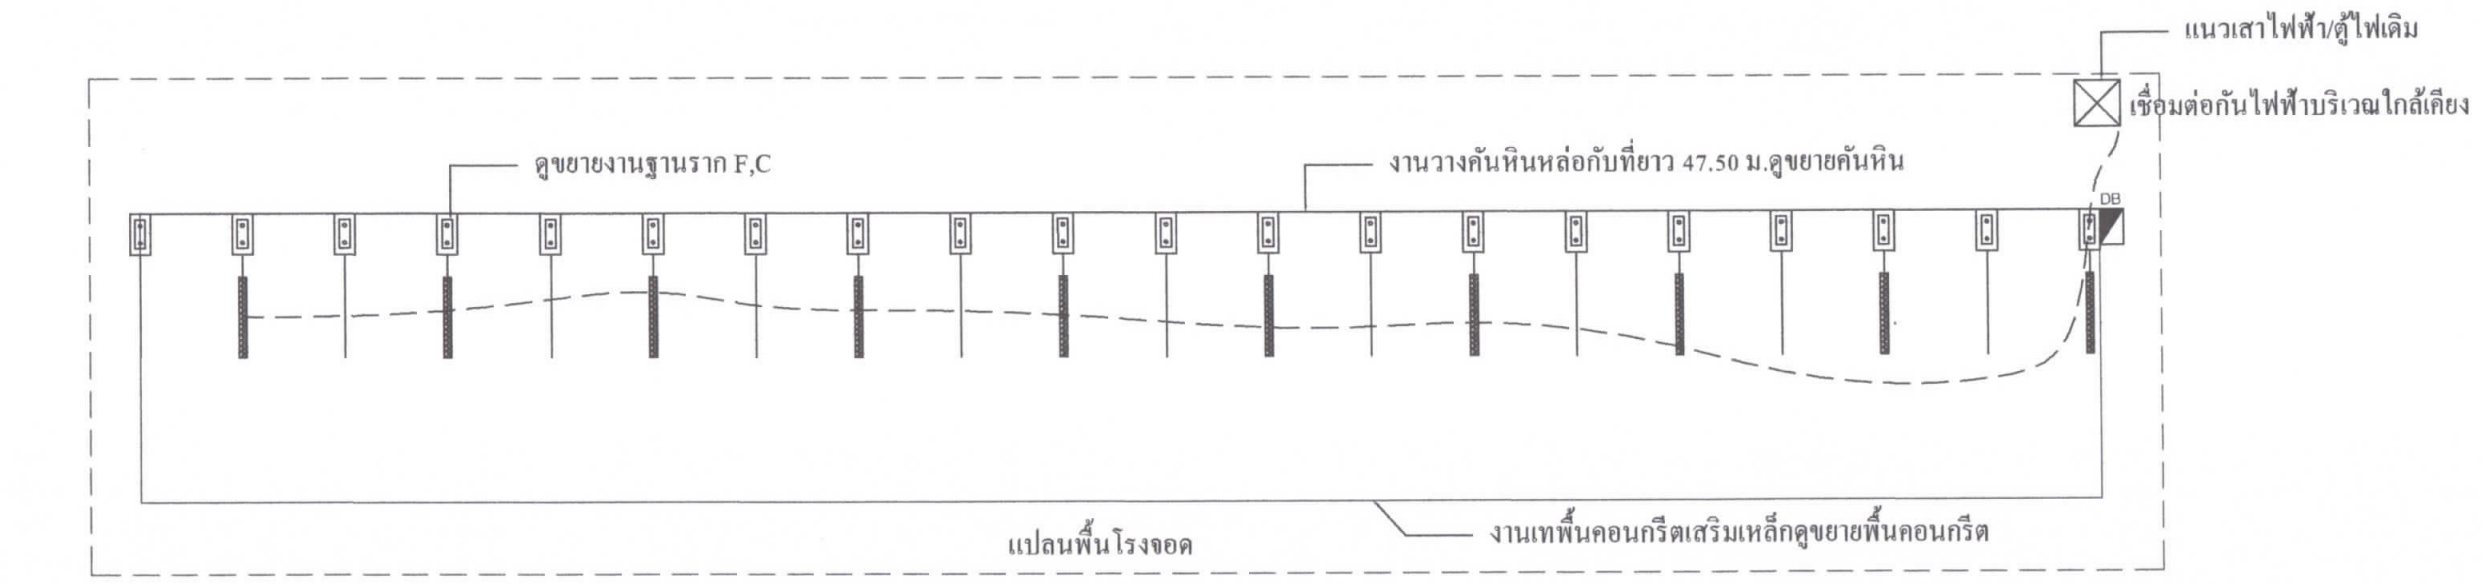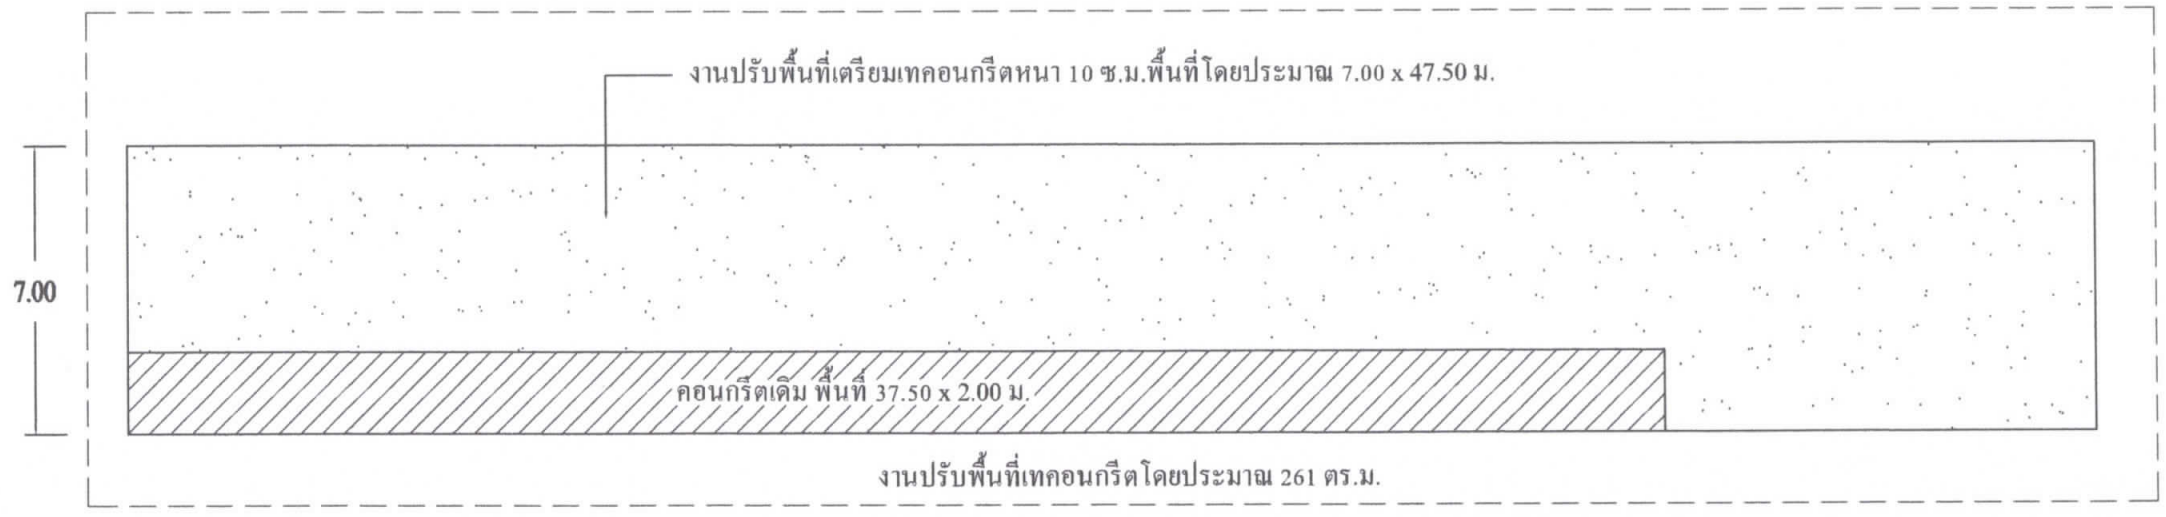

แปลนหลังคาโรงจอดกรณี 1 ข้างเท่านั้น

	โคมกันน้ำ ชนิดหลอด LED T8 18W
	2x1.5 sq.mm. THW in UVC 20mm.
	ตู้เหล็กกันน้ำภายในติดตั้งเบรกเกอร์ 2P 15A และสวิตซ์แสงเคลด 10A

รายละเอียดไฟฟ้า



มหาวิทยาลัยอุบลราชธานี

โครงการ

ก่อสร้างโรงจอดรถ
บริเวณที่จอดรถของบุคลากรห้องที่ 4 และ 5

รหัสโครงการ

ที่ตั้ง

มหาวิทยาลัยอุบลราชธานี

เจ้าของ

มหาวิทยาลัยอุบลราชธานี

ผู้ออกแบบ

นายพุทธิพันธ์ บัญเรือง

คณะกรรมการแบบ

ผศ.ธนากร ทวีวุฒิ
นายอรรถพงษ์ คำภาส
นายกมล โพธิ์ศรี

เขียนแบบ

นายศักดิ์ดา กองสมบัติ

ตรวจแบบ

ผศ.เกรียงศักดิ์ แก้วกุลชัย
นายกมล โพธิ์ศรี

อธิการบดี อนุมัติ

วัน 6 เดือน 12 ปี 67

แบบแปลน

ผังพื้นที่บริเวณแปลน 5


DWG.-ST 4

รวม(แผ่น) 7

किनकेरा 5

65.00

6.20

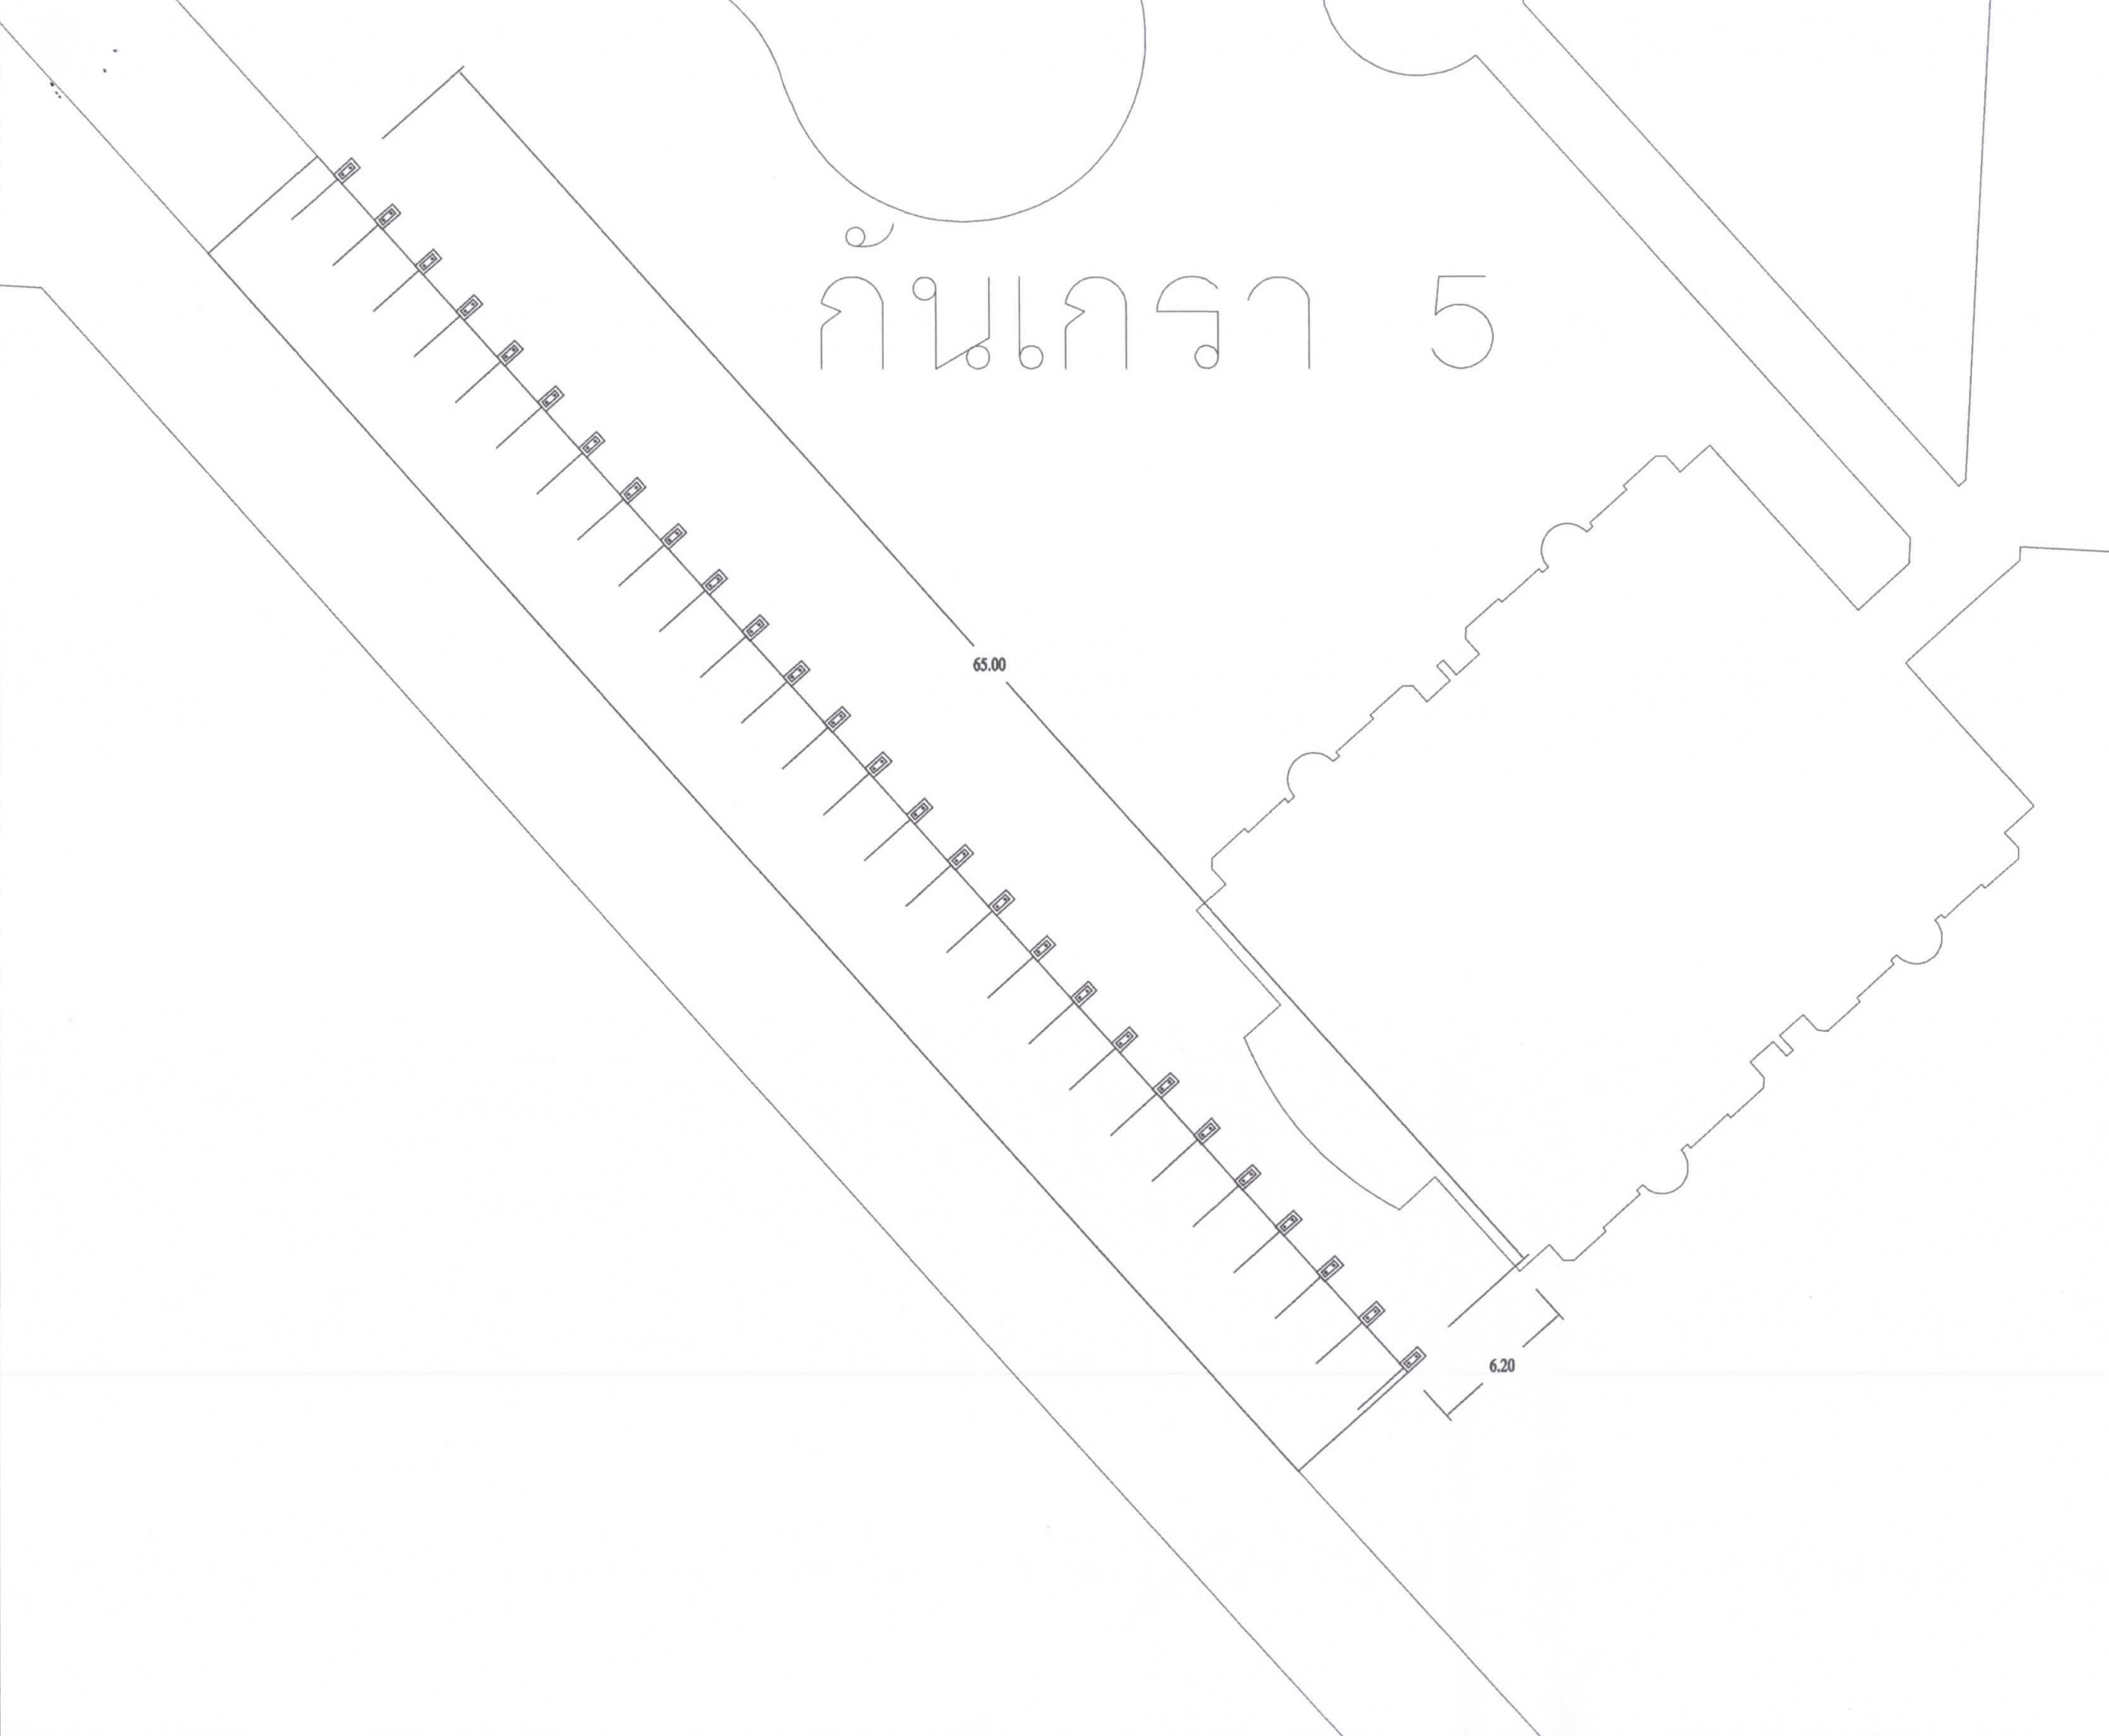



มหาวิทยาลัยอุบลราชธานี

โครงการ

ก่อสร้างโรงจอด
บริเวณที่พักรถโดยสารหลังที่ 4 และ 5

รหัสโครงการ

ที่ตั้ง
มหาวิทยาลัยอุบลราชธานี

เจ้าของ
มหาวิทยาลัยอุบลราชธานี

ผู้ออกแบบ
นายพุทธิพงษ์ บัญเรือง

คณะพิจารณาแบบ

ผศ.ธนกร ทวีวุฒิ
นายอรรถพงศ์ การวาท
นายกมล โพธิ์ศรี

เขียนแบบ
นายศักดิ์ดา กองสมบัติ




ตรวจแบบ
ผศ.เกรียงศักดิ์ แก้วกุลชัย
นายกมล โพธิ์ศรี

อธิการบดี อนุมัติ
วัน 6 เดือน 12 ปี 67

แบบแปลน
แปลนที่พักรถโดยสารหลังที่ 5

DWG.-ST 5

รวม(แผ่น) 7

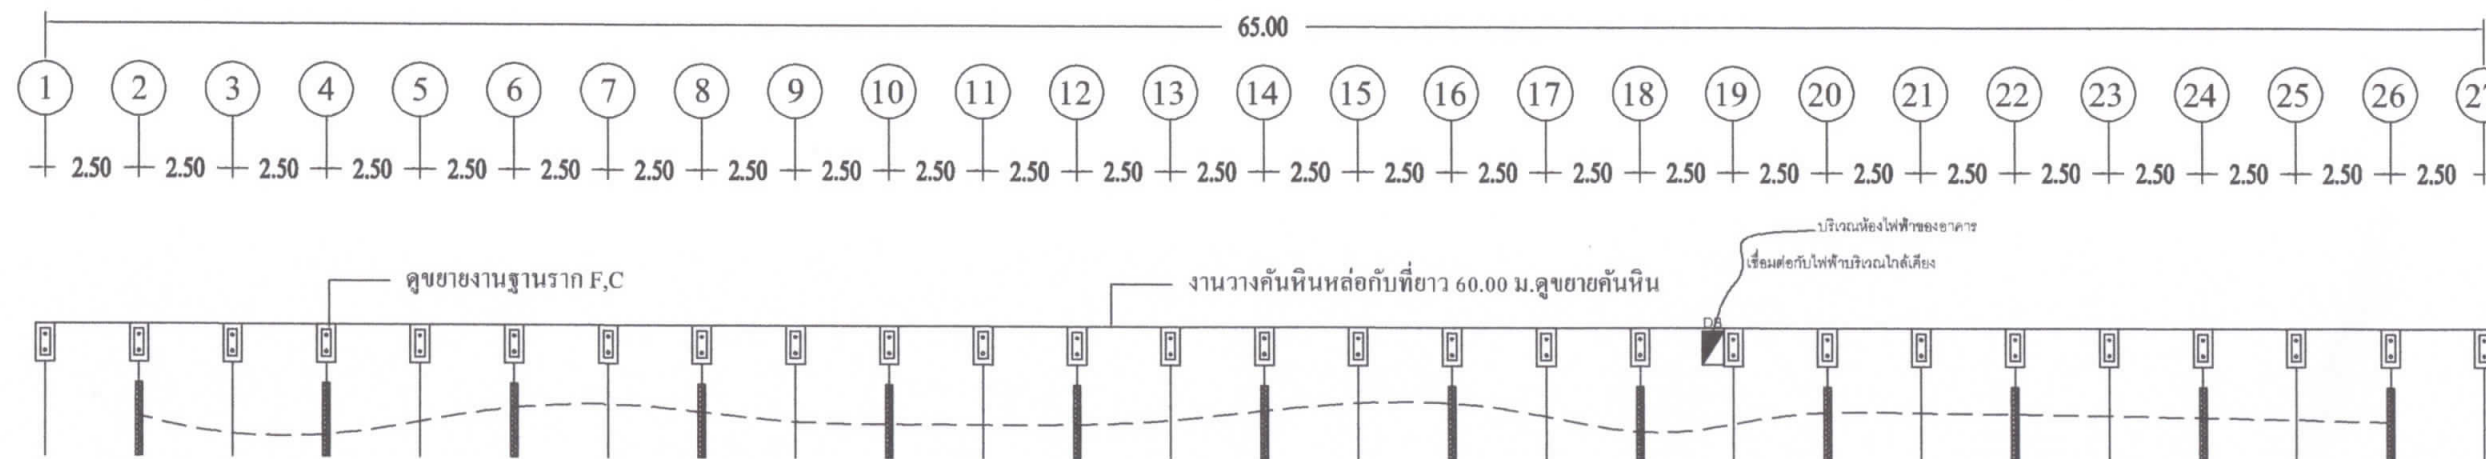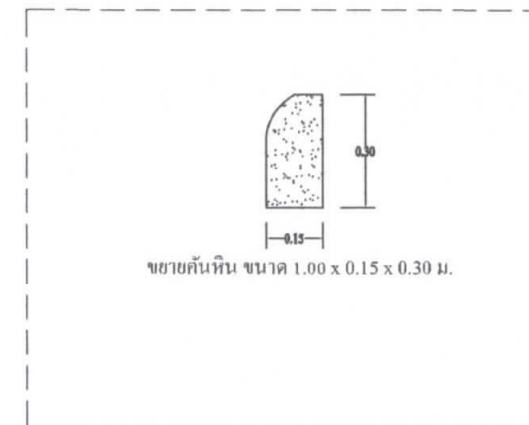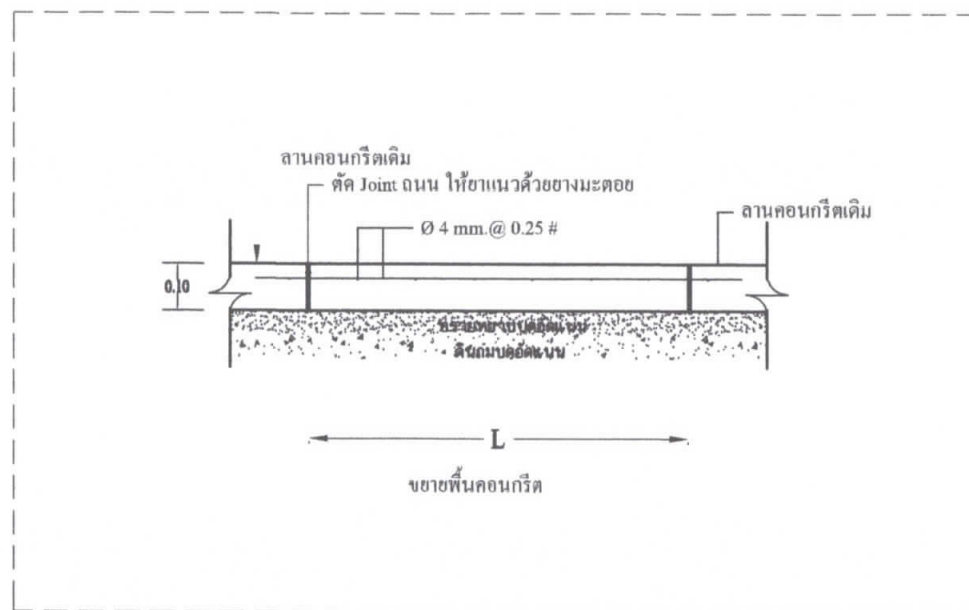

แปลนหลังคาโรงจอดรถมี 1 ชั้นเท่านั้น

	โคม ชนิดหลอด LED T8 18W
	2x1.5 sq.mm. THW in UVC 20mm.
	ตู้เหล็กกันน้ำภายในติดตั้งเบรกเกอร์ 2P 15A และสวิตช์แสงแดด 10A

รายละเอียดไฟฟ้า

117

118

119



ขอบเขตการก่อสร้าง

- 1.งานทาสีจราจร บริเวณคั่นหินสำเร็จรูปเกาะกลางถนนตามรูปแบบสีของเดิมยาวโดยรวมประมาณ 380 ม.
- 2.งานซ่อมแซมหลังคาทรุดตัว (โรงจอดแพลตฟอร์ม) ทำการค้ำยันด้วยเหล็กกล่อง 2"x2" พร้อมยึด PL ทุกเหล็ก 4 จุด(ดูแบบซ่อมหลังคา)



มหาวิทยาลัยอุบลราชธานี

โครงการ
ก่อสร้างโรงจอด
บริเวณที่ศึกษาของบุคลากรหญิงที่ 4 และ 5

รหัสโครงการ

ที่ตั้ง
มหาวิทยาลัยอุบลราชธานี

เจ้าของ
มหาวิทยาลัยอุบลราชธานี

ผู้ออกแบบ
นายพุทธิพันธ์ บุญเรือง

คณะพิจารณาแบบ
ผศ.จนากร ทวีวัฒน์
นายอรุณพงศ์ กาวาฬ
นายกมล โพธิ์ศรี

เขียนแบบ
นายศักดิ์ดา กองสมบัติ

ตรวจแบบ
ผศ.เกรียงศักดิ์ แก้วกุลชัย
นายกมล โพธิ์ศรี

อธิการบดี อนุมัติ
วัน 6 เดือน 12 ปี 67

แบบแสดง แปลนพื้นที่เขตหอพัก	
DWG.-ST	6
รวม(แผ่น)	7



มหาวิทยาลัยอุบลราชธานี

โครงการ

ก่อสร้างโรงจอดรถ บริเวณที่พิทักษ์ของบุคลากรหลังที่ 4 และ 5

รหัสโครงการ

ที่ตั้ง
มหาวิทยาลัยอุบลราชธานี

เจ้าของ
มหาวิทยาลัยอุบลราชธานี

ผู้ออกแบบ
นายพุทธิพันธุ์ บุญเรือง

คณะพิจารณาแบบ
ผศ. ธนกร ทวีวัฒน์
นายอรรถพงษ์ คำพิทักษ์
นายกมล โพธิ์ศรี

เขียนแบบ
นายศักดิ์ดา กองสมบัติ

ตรวจแบบ
ผศ. เกรียงศักดิ์ แก้วกุลชัย
นายกมล โพธิ์ศรี

อธิการบดี อำนวยดี

วัน 6 เดือน 12 ปี 67



แบบแสดง
แบบขยายต่างๆ

DWG.-ST	7
รวม(แผ่น)	7

มาตราฐานเส้นแบ่งช่องจราจร
SCALE 1:250

รายการประกอบแบบแปลน

- เส้นจราจร ใช้สีเหลืองขนาดเส้นแวงและเส้นแวงความหนาประมาณ 3 มม. และสีขาวที่ได้หลังจากทาสีด้วยอายุการใช้งาน 21 วัน
- ปริมาณงานเส้นจราจร ให้คิดรวมจากพื้นที่ทั้งหมดของเคื่องหมายต่างๆ บนผิวถนน
- ความกว้างของช่องจราจร ตำแหน่งของทางม้าลาย, ป้ายสัญญาณจราจร, กำหนดตามความเหมาะสมของสภาพผิวจราจรที่ทำการก่อสร้าง โดยทางวิศวกรของกรมการจราจรจัดตั้งและควบคุมงาน

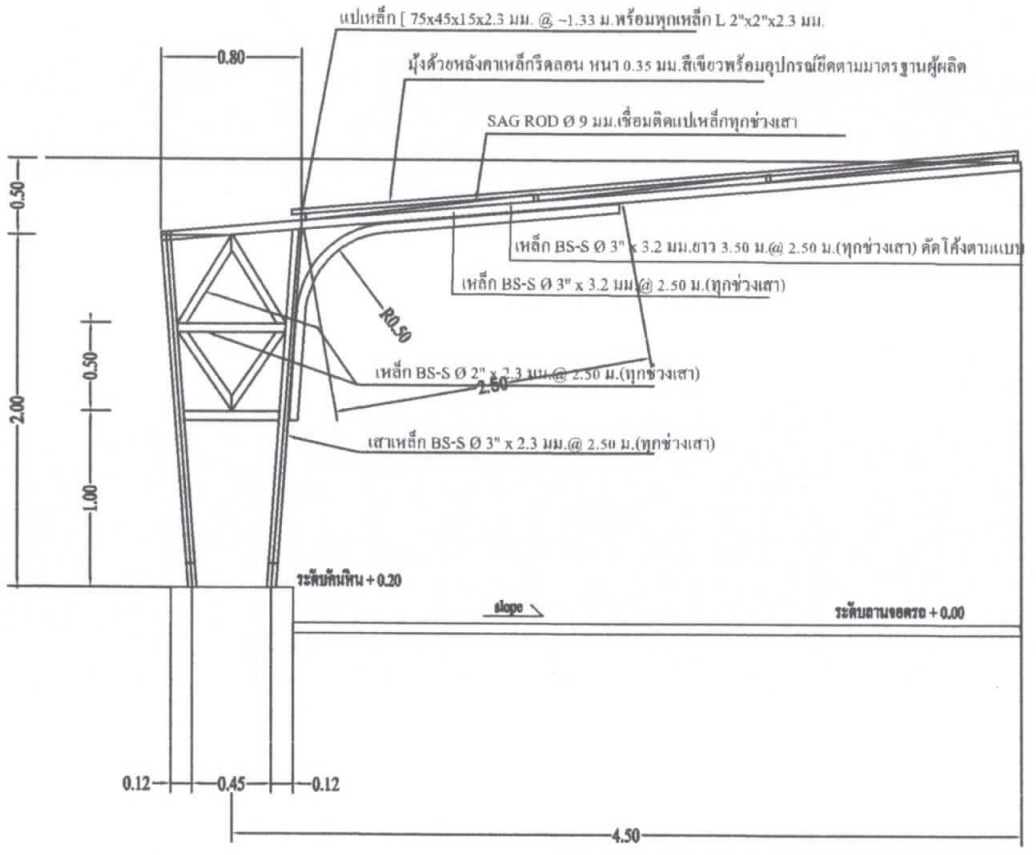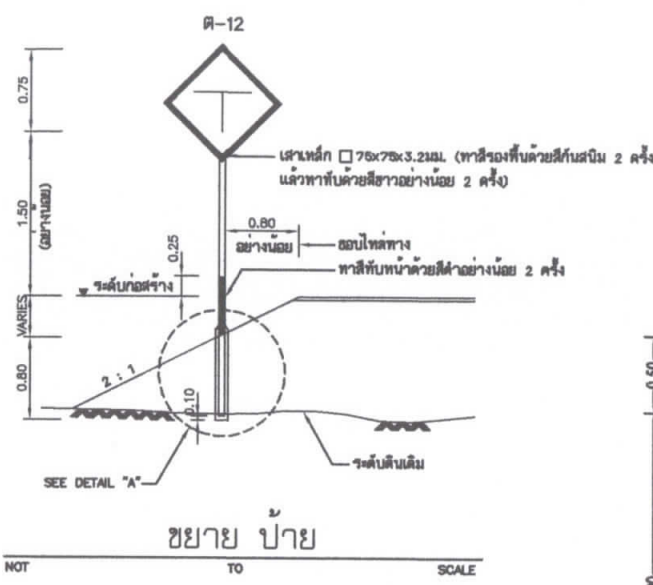

รูปตัดโครงหลังคาโรงจอดรถแบบ A
Scale 1:25
หมายเหตุ หลังคาโรงจอดรถแบบ B มี 1 ซ้ำเท่านั้น

มิติเป็นเซนติเมตร

A	B	C	D
60	7.5	45	3.5

